
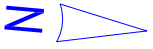


## Beispiel Geschossgrundriss bzw. Blockgrundriss bei künftigen Neubauten

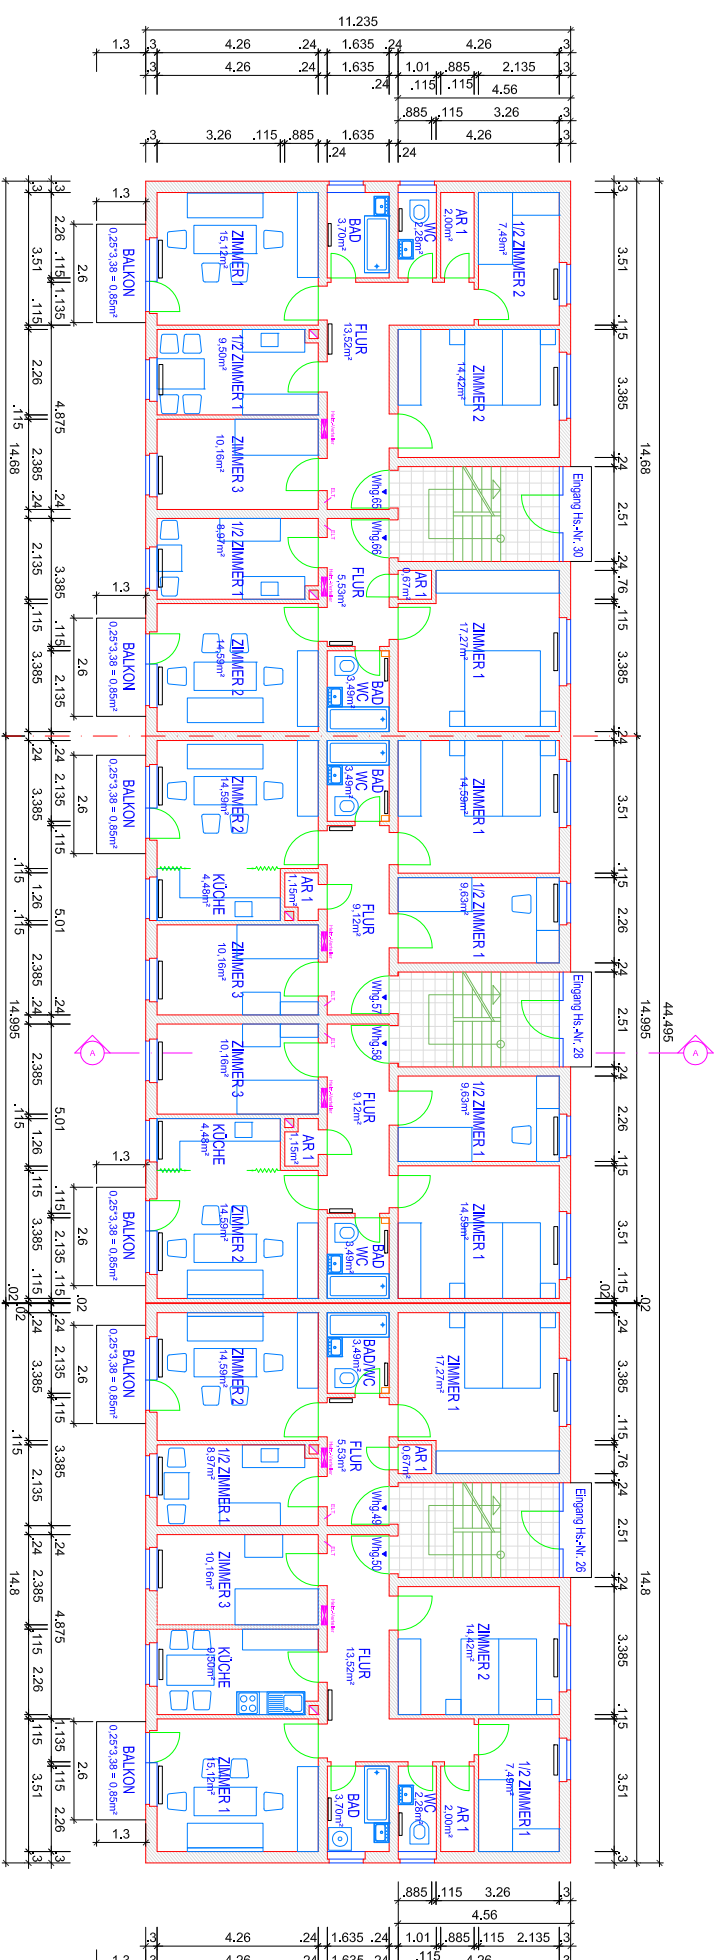

Grundriss Erdgeschoß  
Aschenbrenner Straße 26-30  
VE 0402, Block 501

DIN A3 / M: 1:200

1 100 500cm



23.06.2010