



Spartenplan - Abwasser -auf öffentlichem Grund

-  Kanalnetz
-  VE - Grenze
- Stadtgrundkarte**
-  Flurstücksgrenzen
-  Straßentopographie

Es gelten die Nutzungsbedingungen des Spartenbetreibers.
Dieser Plan dient nur zur Information und stellt keine Grundlage
für Aufgrabungen dar.



Maßstab 1:400



GWG - Spartenauskunft
auf öffentlichem Grund (nur zur Info)

Hofmeister + Sonntag Geoconsult
Am Schlagberg 4
82269 Geltendorf
www.hs-geoconsult.de

20.02.2007

Spartenplan - Abwasser - auf privatem Grund

GWG - Abwasser

VE - Grenze

Stadtgrundkarte

Flurstücksgrenzen

Straßentopographie



Maßstab 1:350


10 0 10 20 Meter

GWG - Spartenauskunft
auf privatem Grund

Hofmeister + Sonntag Geoconsult
Am Schlagberg 4
82269 Geltendorf
www.hs-geoconsult.de

20.02.2007



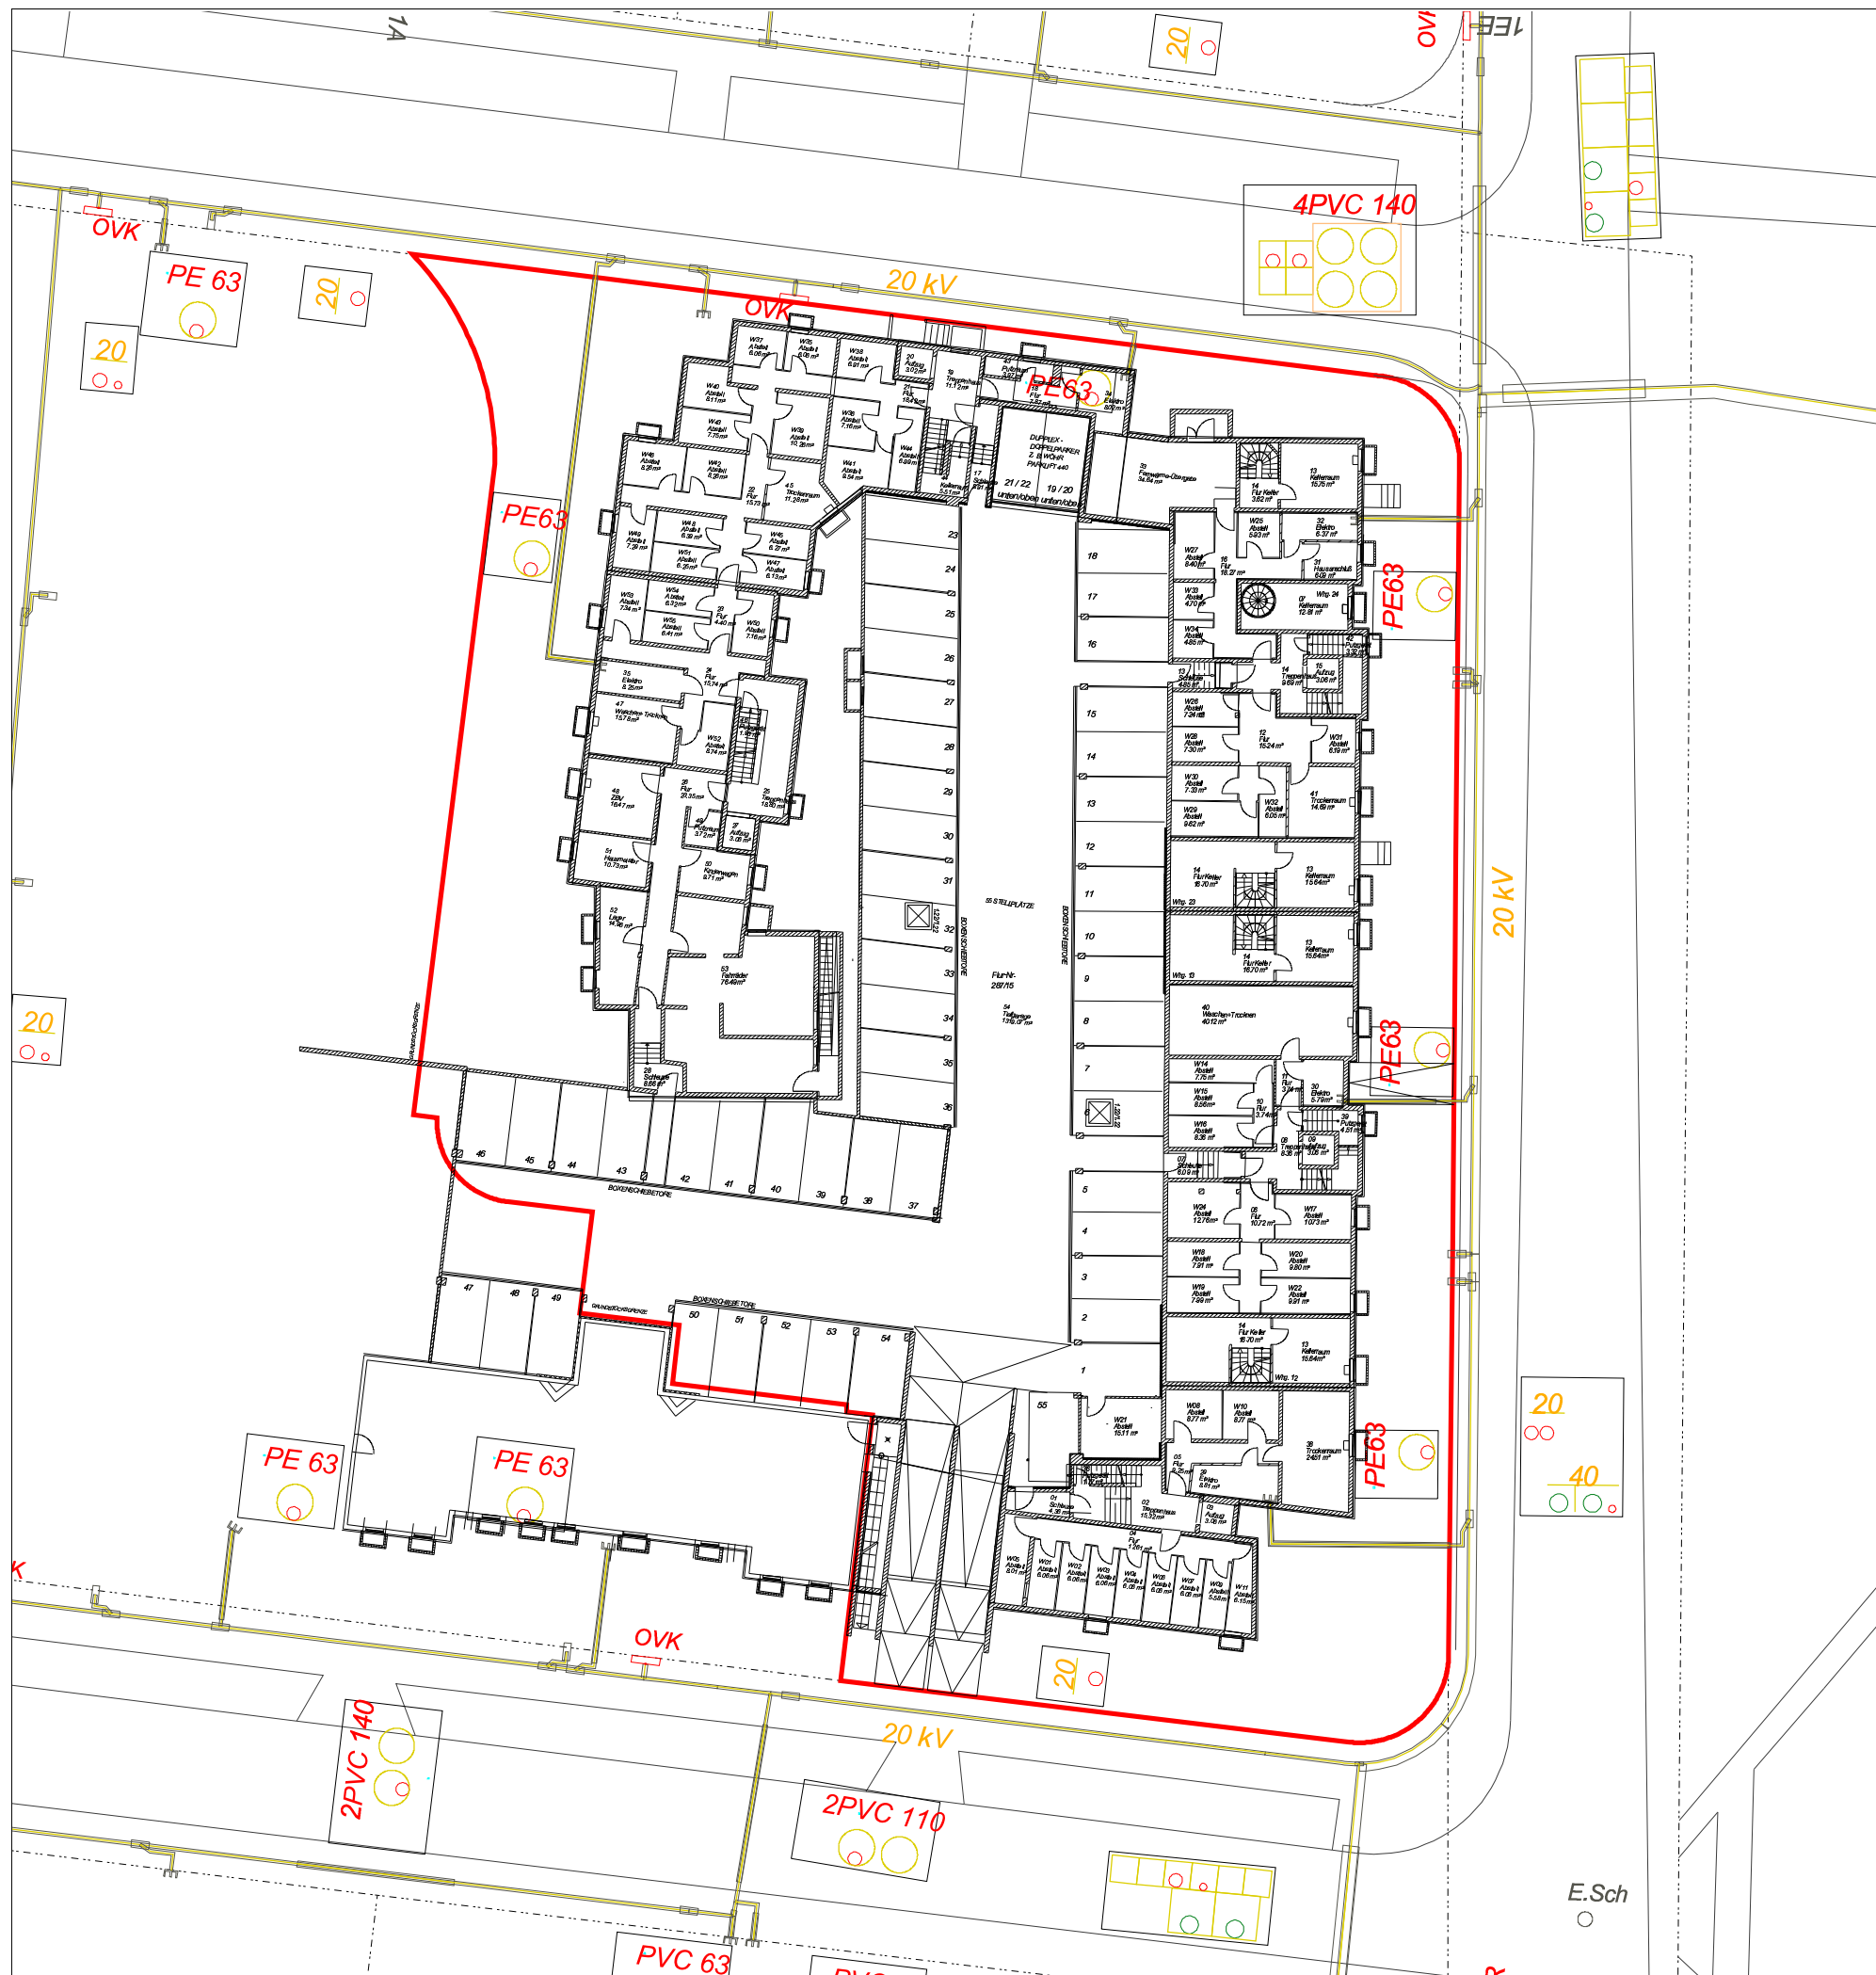

Spartenplan - Strom -auf öffentlichem Grund

 Stromnetz

 VE - Grenze

Stadtgrundkarte

 Flurstücksgrenzen

 Straßentopographie

Es gelten die Nutzungsbedingungen des Spartenbetreibers.
Dieser Plan dient nur zur Information und stellt keine Grundlage
für Aufgrabungen dar.



Maßstab 1:400


10 0 10 20 Meter

GWG - Spartenauskunft
auf öffentlichem Grund (nur zur Info)

Hofmeister + Sonntag Geoconsult
Am Schlagberg 4
82269 Geltendorf
www.hs-geoconsult.de

20.02.2007

Spartenplan - Strom - auf privatem Grund

 GWG - Stromnetz, Anschlüsse
mit Anlagen für Beleuchtung im Erdreich

 VE - Grenze

 Stadtgrundkarte

 Flurstücksgrenzen

 Straßentopographie




Maßstab 1:350







GWG - Spartenauskunft
auf privatem Grund

Hofmeister + Sonntag Geoconsult
Am Schlagberg 4
82269 Geltendorf
www.hs-geoconsult.de

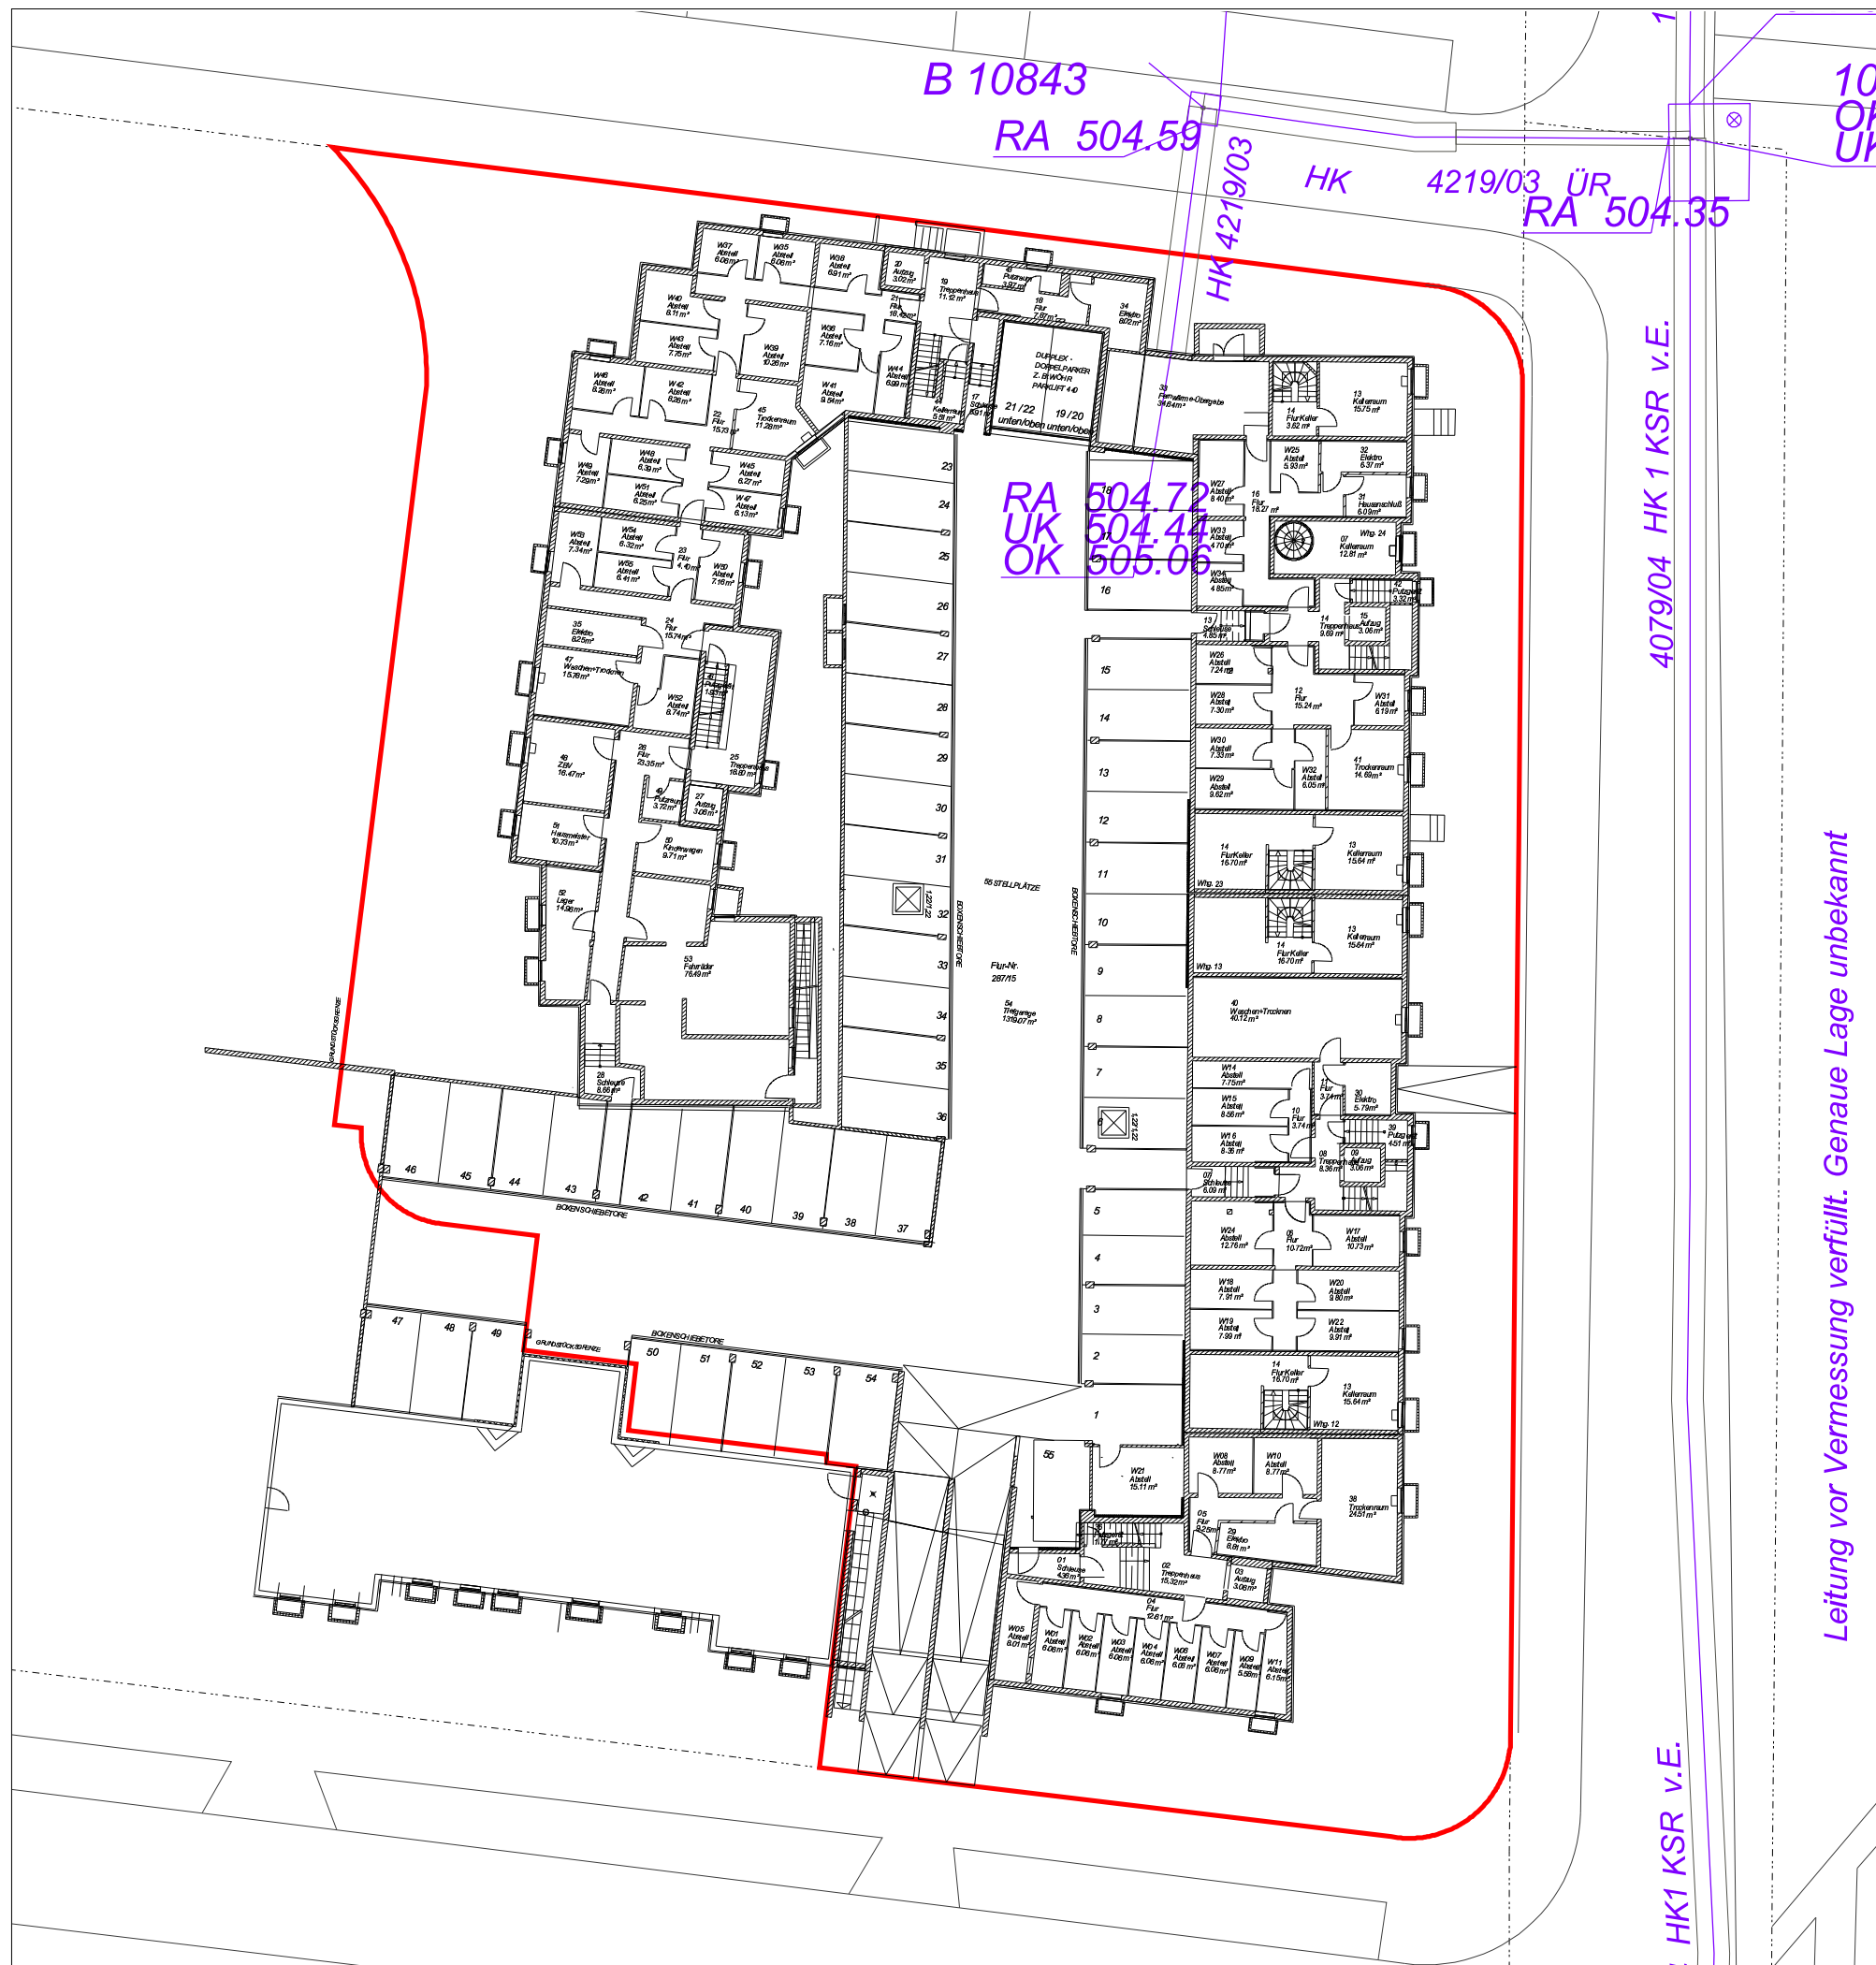20.02.2007

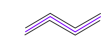

Spartenplan - Fernwärme -auf öffentlichem Grund

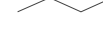-  Fernwärmenetz
-  VE - Grenze
- Stadtgrundkarte**
-  Flurstücksgrenzen
-  Straßentopographie

Es gelten die Nutzungsbedingungen des Spartenbetreibers.
Dieser Plan dient nur zur Information und stellt keine Grundlage
für Aufgrabungen dar.



Maßstab 1:350



GWG - Spartenauskunft
auf öffentlichem Grund (nur zur Info)

Hofmeister + Sonntag Geoconsult
Am Schlagberg 4
82269 Geltendorf
www.hs-geoconsult.de

20.02.2007

Spartenplan - Fernwärme - auf privatem Grund

 GWG - Fernwärmeanschluss

 VE - Grenze

Stadtgrundkarte


 Flurstücksgrenzen

 Straßentopographie



Maßstab 1:350


10 0 10 20 Meter



**GWG - Spartenauskunft
auf privatem Grund**

Hofmeister + Sonntag Geoconsult
Am Schlagberg 4
82269 Geltendorf
www.hs-geoconsult.de

20.02.2007

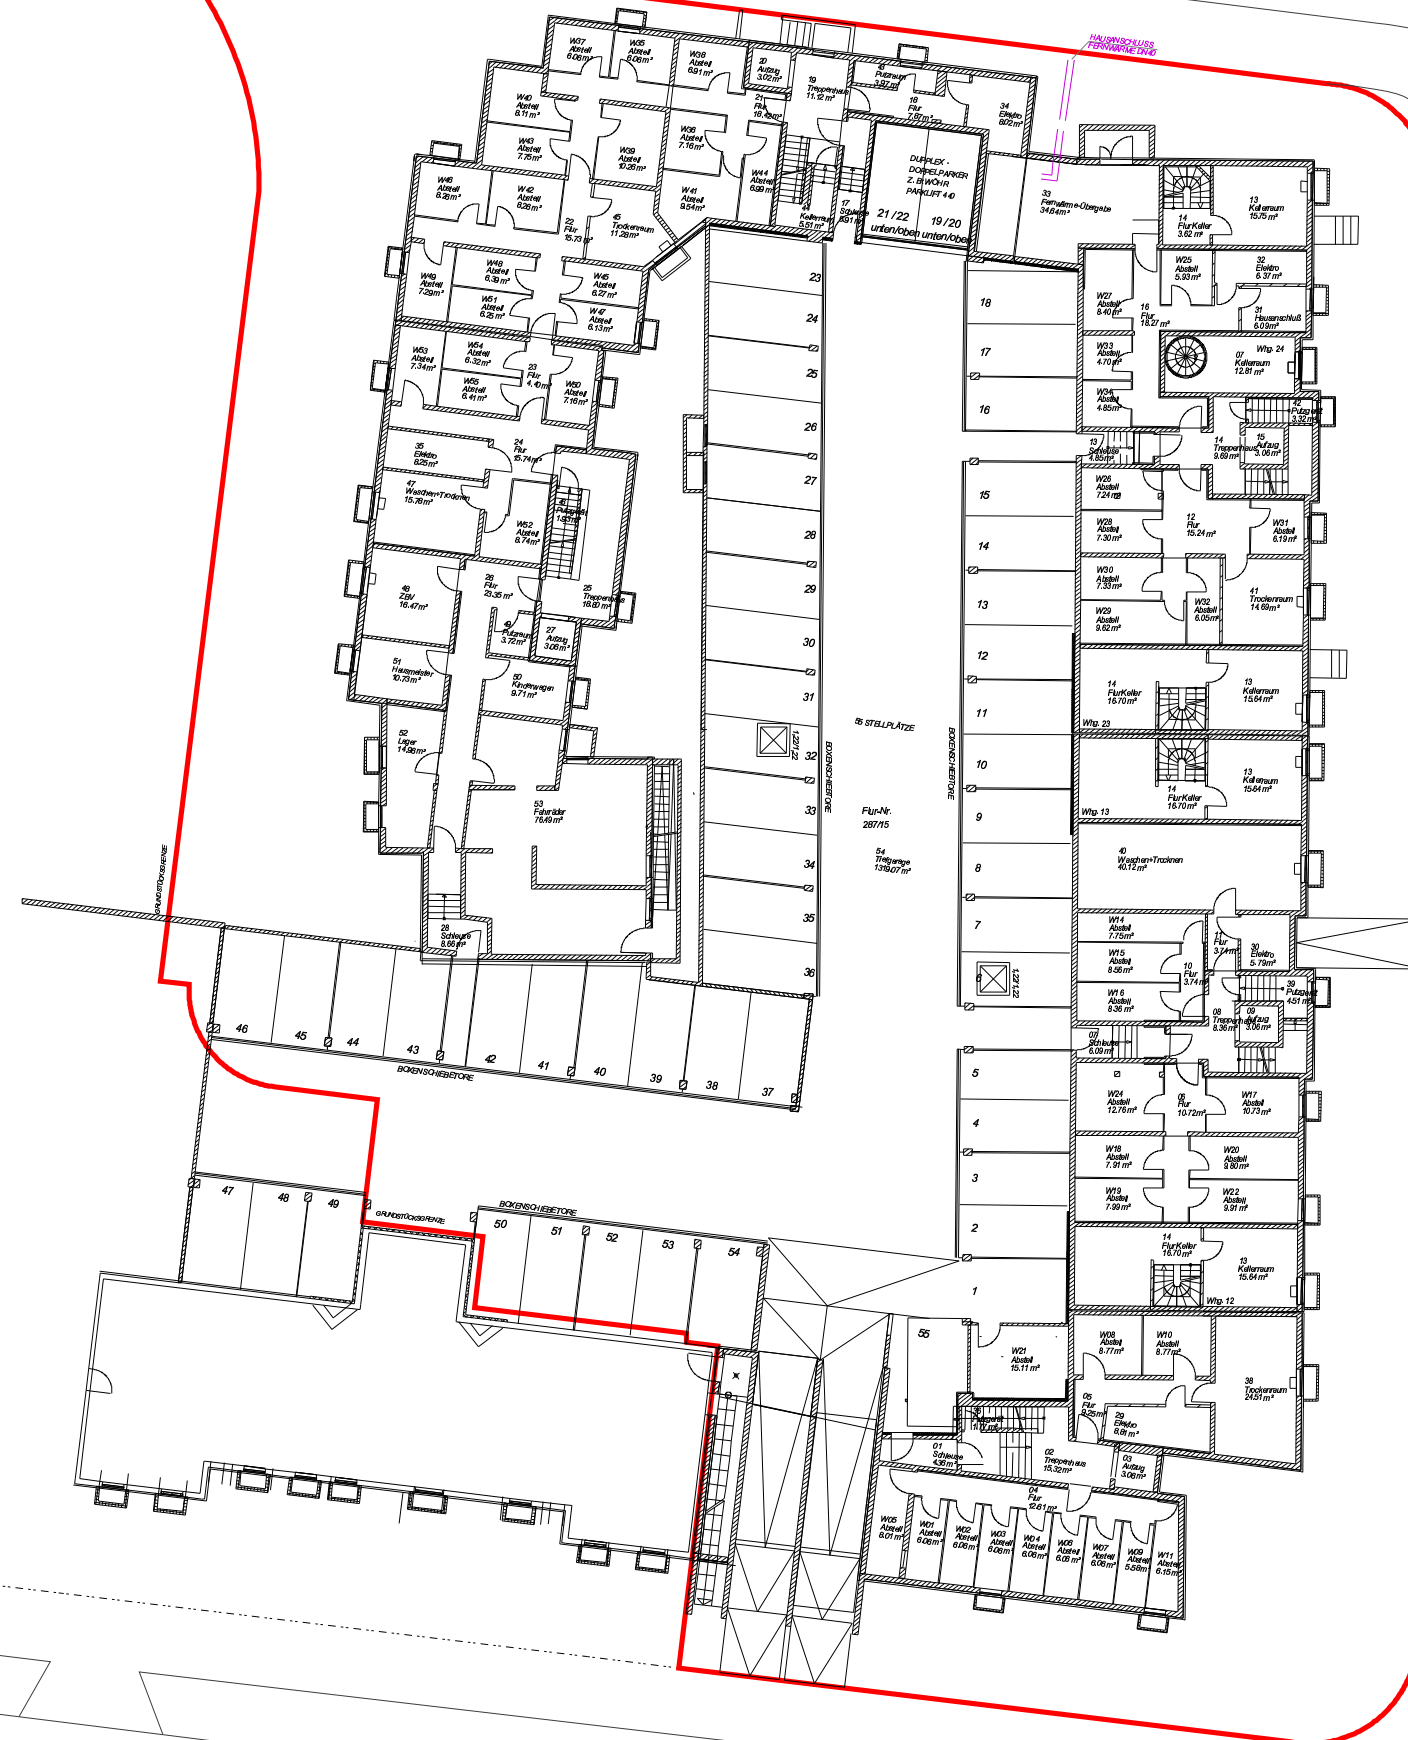

Spartenplan - Gas - auf privatem Grund

 Gasleitungsnetz

 VE - Grenze

Stadtgrundkarte

 Flurstücksgrenzen

 Straßentopographie



Maßstab 1:350


10 0 10 20 Meter



**GWG - Spartenauskunft
auf privatem Grund**

Hofmeister + Sonntag Geoconsult
Am Schlagberg 4
82269 Geltendorf
www.hs-geoconsult.de

20.02.2007

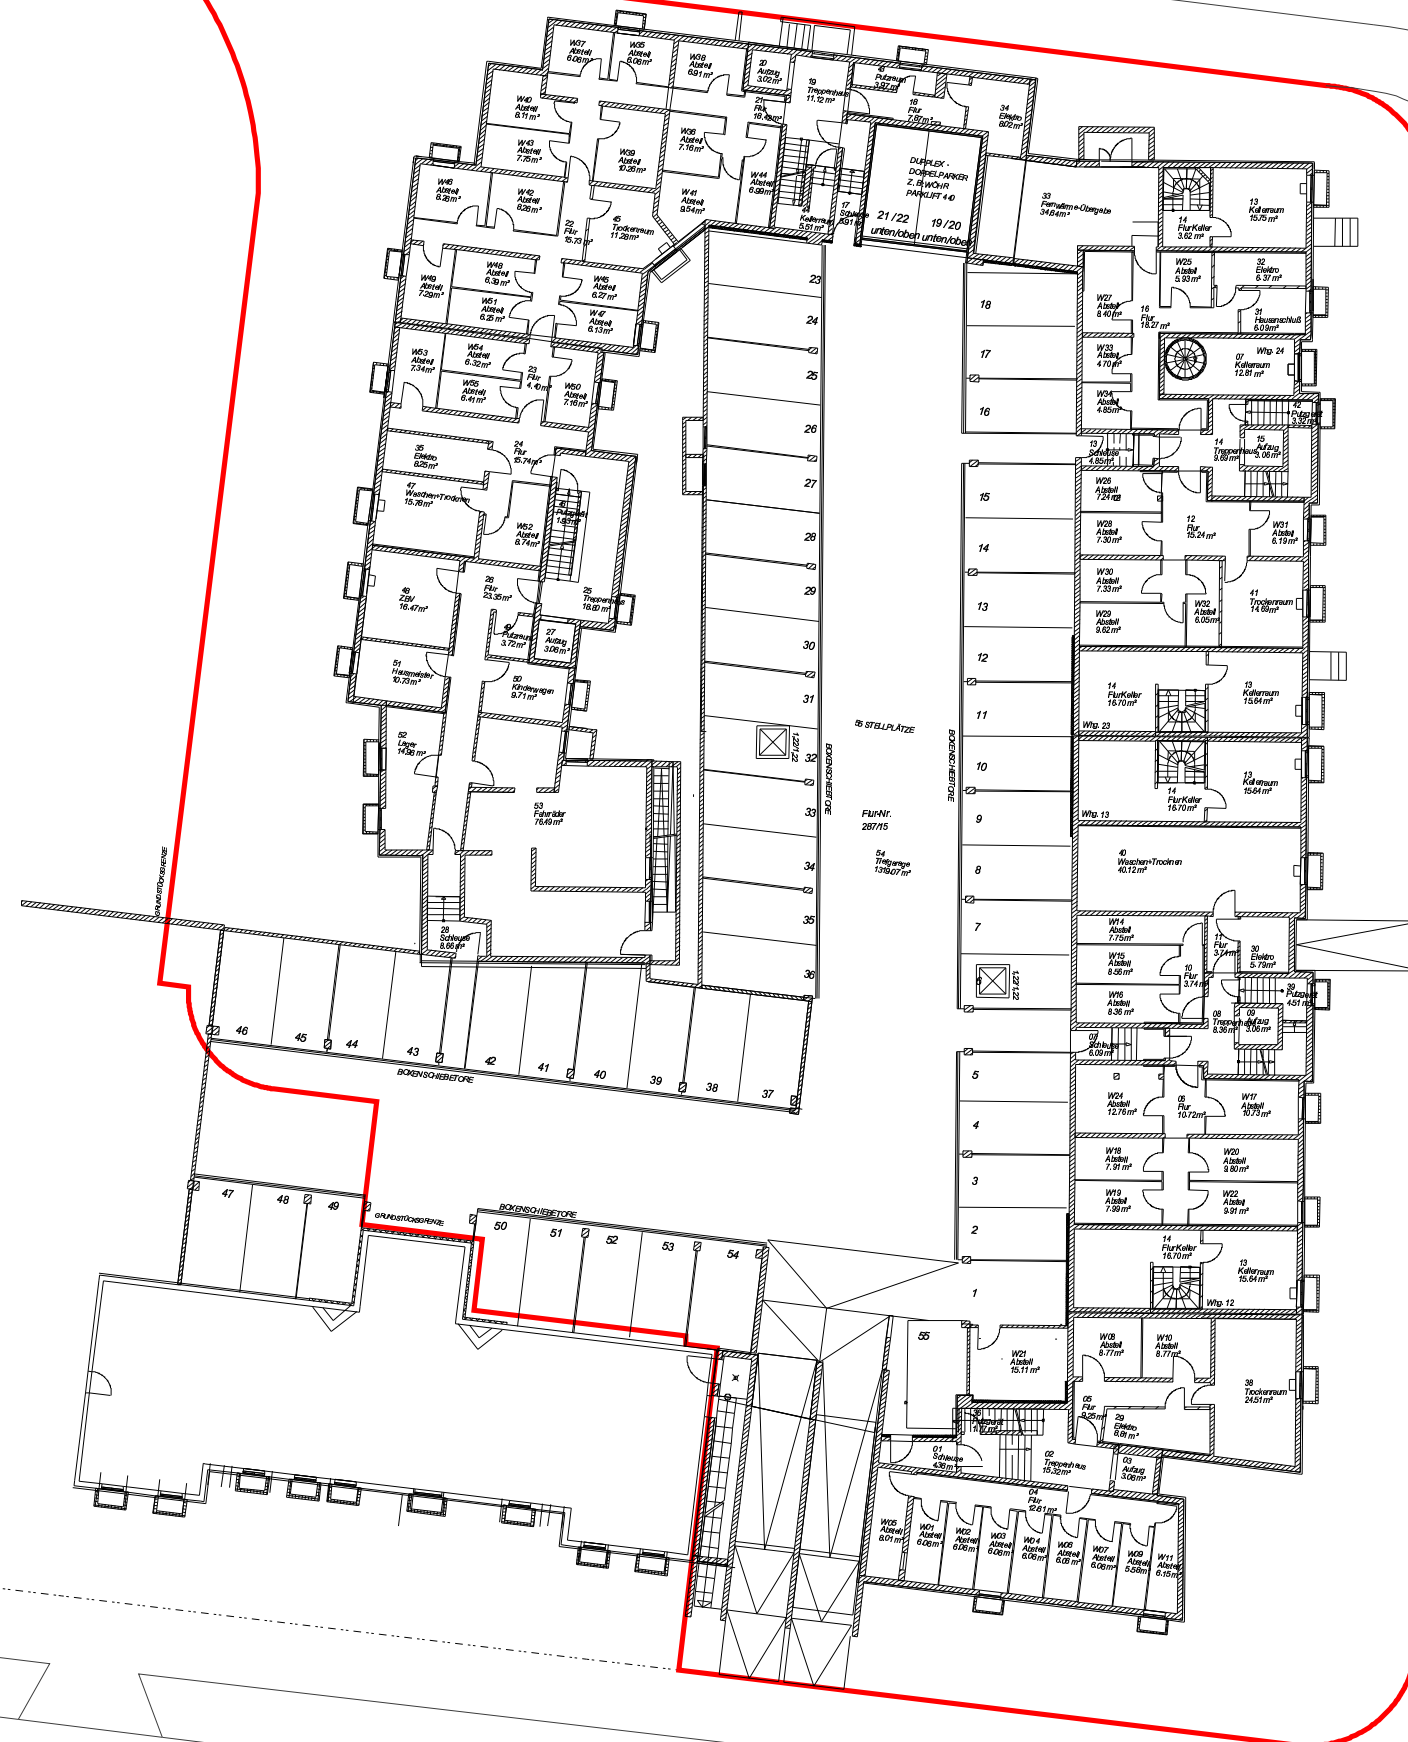

285/28

287/15

288/2

Spartenplan - Grundplan Gebäude

 VE - Grenze

Stadtgrundkarte

 Flurstücksgrenzen

 Straßentopographie

285/28 Flurnummer



Maßstab 1:400

10 0 10 20 Meter

GWG - Spartenauskunft

Hofmeister + Sonntag Geoconsult
Am Schlagberg 4
82269 Geltendorf
www.hs-geoconsult.de

20.02.2007

Spartenplan - Medientechnik - auf privatem Grund

GWG - Medientechnik

- LWL - Lichtwellenleiter
- KOAX - Kabel

VE - Grenze

Stadtgrundkarte

- Flurstücksgrenzen
- Straßentopographie



Maßstab 1:350

10 0 10 20 Meter

GWG - Spartenauskunft auf privatem Grund

Hofmeister + Sonntag Geoconsult
Joh.-M.-Fischer-Str. 10
86911 Dießen
www.hs-geoconsult.de

16.09.2009



Spartenplan - Regenwasser - auf privatem Grund

GWG - Regenwasser

VE - Grenze

Stadtgrundkarte

Flurstücksgrenzen

Straßentopographie



Maßstab 1:350

10 0 10 20 Meter

GWG - Spartenauskunft
auf privatem Grund

Hofmeister + Sonntag Geoconsult
Am Schlagberg 4
82269 Geltendorf
www.hs-geoconsult.de

20.02.2007



Spartenplan - Telefon - auf öffentlichem Grund

Telefonnetz

VE - Grenze

Stadtgrundkarte

Flurstücksgrenzen

Straßentopographie

Es gilt die Kabelschutzanleitung der Deutschen Telekom AG
(Anweisung zum Schutze unterirdischer Telekommunikationslinien und
-anlagen der Deutschen Telekom AG, T-Com, bei Arbeiten anderer)
in ihrer aktuell gültigen Fassung.
Dieser Plan dient nur zur Information und stellt keine Grundlage
für Aufgrabungen dar.



Maßstab 1:350

10 0 10 20 Meter

GWG - Spartenauskunft
auf öffentlichem Grund (nur zur Info)

Hofmeister + Sonntag Geoconsult
Am Schlagberg 4
82269 Geltendorf
www.hs-geoconsult.de

20.02.2007



Spartenplan - Wasser -auf öffentlichem Grund

Trinkwassernetz

VE - Grenze

Stadtgrundkarte

Flurstücksgrenzen

Straßentopographie

Es gelten die Nutzungsbedingungen des Spartenbetreibers.
Dieser Plan dient nur zur Information und stellt keine Grundlage
für Aufgrabungen dar.



Maßstab 1:400


10 0 10 20 Meter

GWG - Spartenauskunft
auf öffentlichem Grund (nur zur Info)

Hofmeister + Sonntag Geoconsult
Am Schlagberg 4
82269 Geltendorf
www.hs-geoconsult.de

20.02.2007

Spartenplan - Wasser - auf privatem Grund

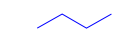 GWG - Wasseranschluß

 VE - Grenze

Stadtgrundkarte

 Flurstücksgrenzen

 Straßentopographie



Maßstab 1:350

10 0 10 20 Meter



**GWG - Spartenauskunft
auf privatem Grund**

Hofmeister + Sonntag Geoconsult
Am Schlagberg 4
82269 Geltendorf
www.hs-geoconsult.de

20.02.2007

