




Lageplan M 1:5000



Schwarzplan

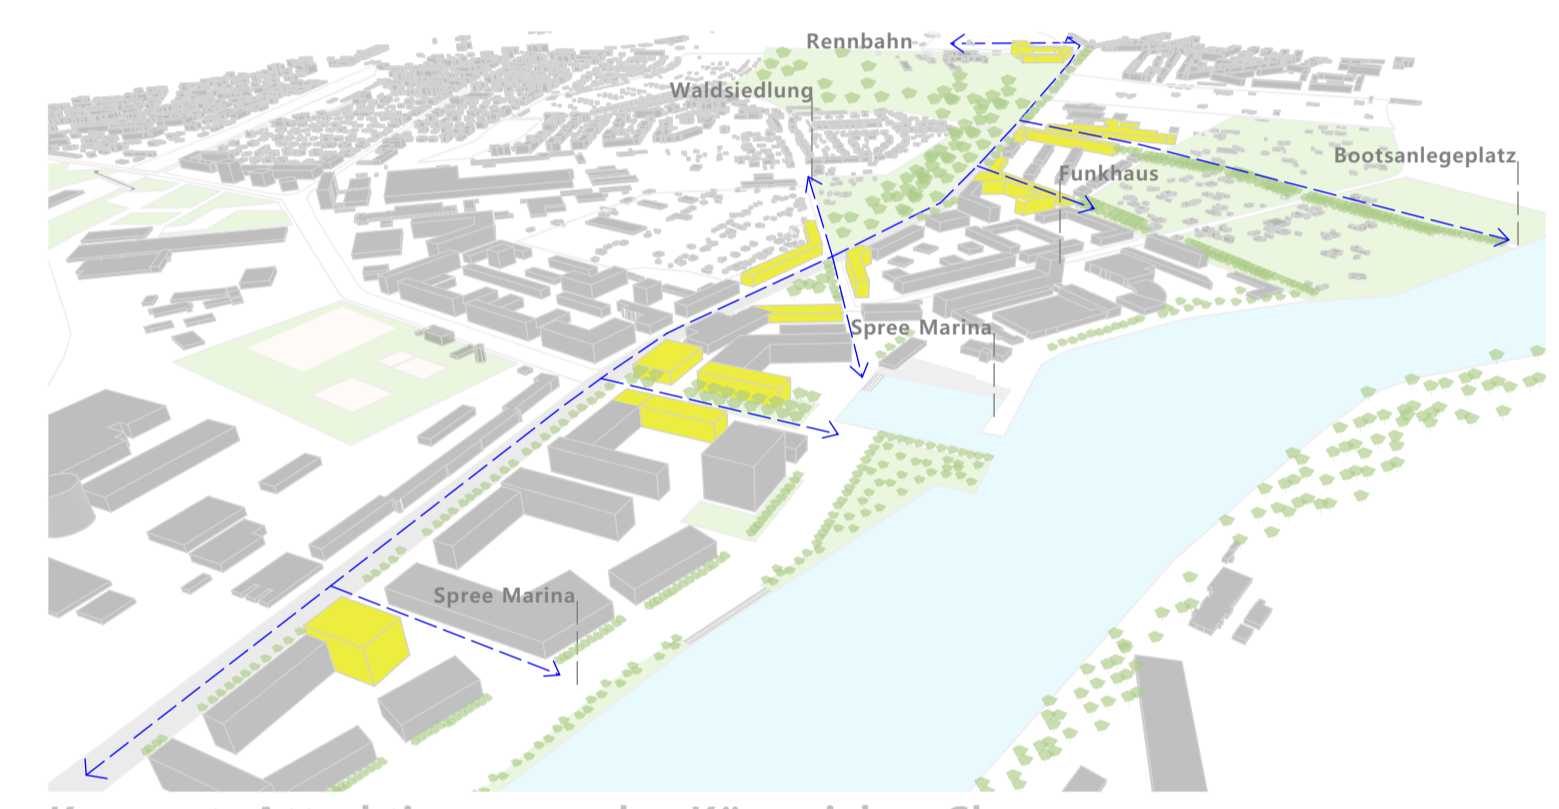

Konzept: Attraktionen an der Köpenicker Chaussee



Konzept: Verbindungsachse Blockdammerweg nach Lichtenberg

**Köpenicker Chaussee**  
 Durch die Analyse des Entwurfsgebietes, hat sich gezeigt, dass sich entlang der Köpenicker Chaussee eine Reihe verborgene Attraktive Orte befinden. Durch den gezielten Einsatz von Gebäudebausteinen an den Knotenpunkten dieser Achse soll auf diese Orte hingedeutet werden und eine bessere Zugänglichkeit von der Köpenicker Chaussee zu den jeweiligen Attraktionen, wie z.B der Rennbahn, dem Bootsanlegeplatz oder der Waldsiedlung verdeutlicht werden. Dies schafft in dem Gebiet eine bessere Orientierung und den Orten eine klare Identität.

# Neuland Lichtenberg Berlin

Blockdammerweg nach  
Lichtenberg  
**Vernetzung und  
öffentlicher Raum**

Hochschule München, Fakultät für Architektur  
 Schlüsselkompetenz Teilmodul 2 CAD WS 14/15  
 LB Frau Lotter  
 Maroua Nefzi



Blick in den Park am Blockdammerweg



Blick zum Hafenbecken

**Blockdammerweg**  
 Der Blockdammerweg wird über die Bahngleise hinaus sowohl für den Verkehr als auch für Fußgänger und Radfahrer über den Karlsruher Park zur Quartiersübergreifenden Verbindungsachse ausgebildet. Das Spreeufer wird zugänglich gemacht und entlang des Blockdammerwegs werden eine Reihe von Öffentlichen Plätze und Parks aktiviert. Durch die Schaffung von Begegnungszonen an Markante Punkte wird diesem bisherig Industriell Geprägtem Gebiet eine neue Identität verliehen.