


Clemens Jopp

KLANGWERK BERLIN


[klangwerk berlin]

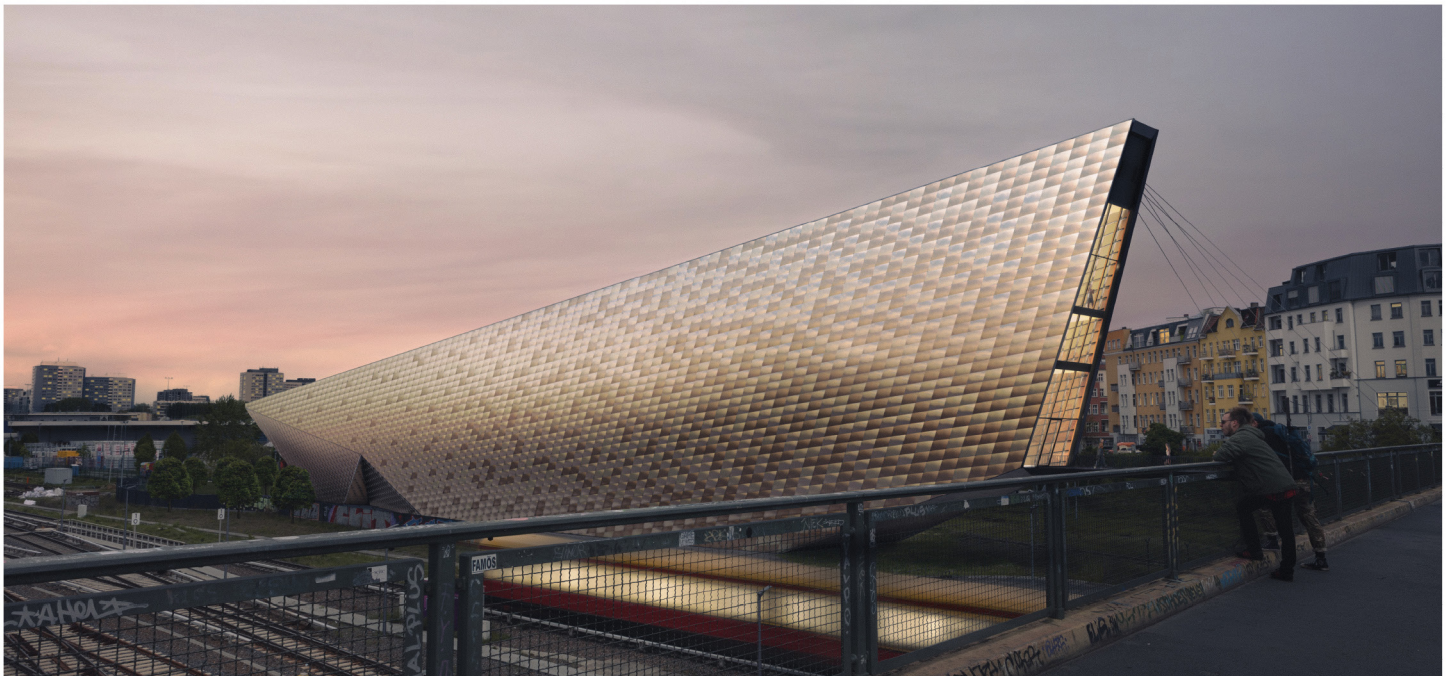


Städtebauliche Perspektive



Schwarzplan | M 1:8000

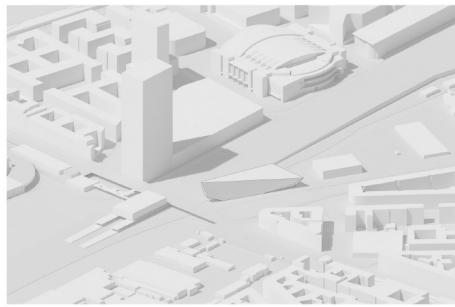





Städtebauliche Axonometrie Ost | o.M.

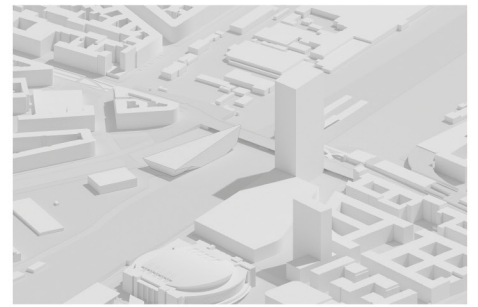


Städtebauliche Axonometrie West | o.M.



Kubaturenentwicklung | o.M.

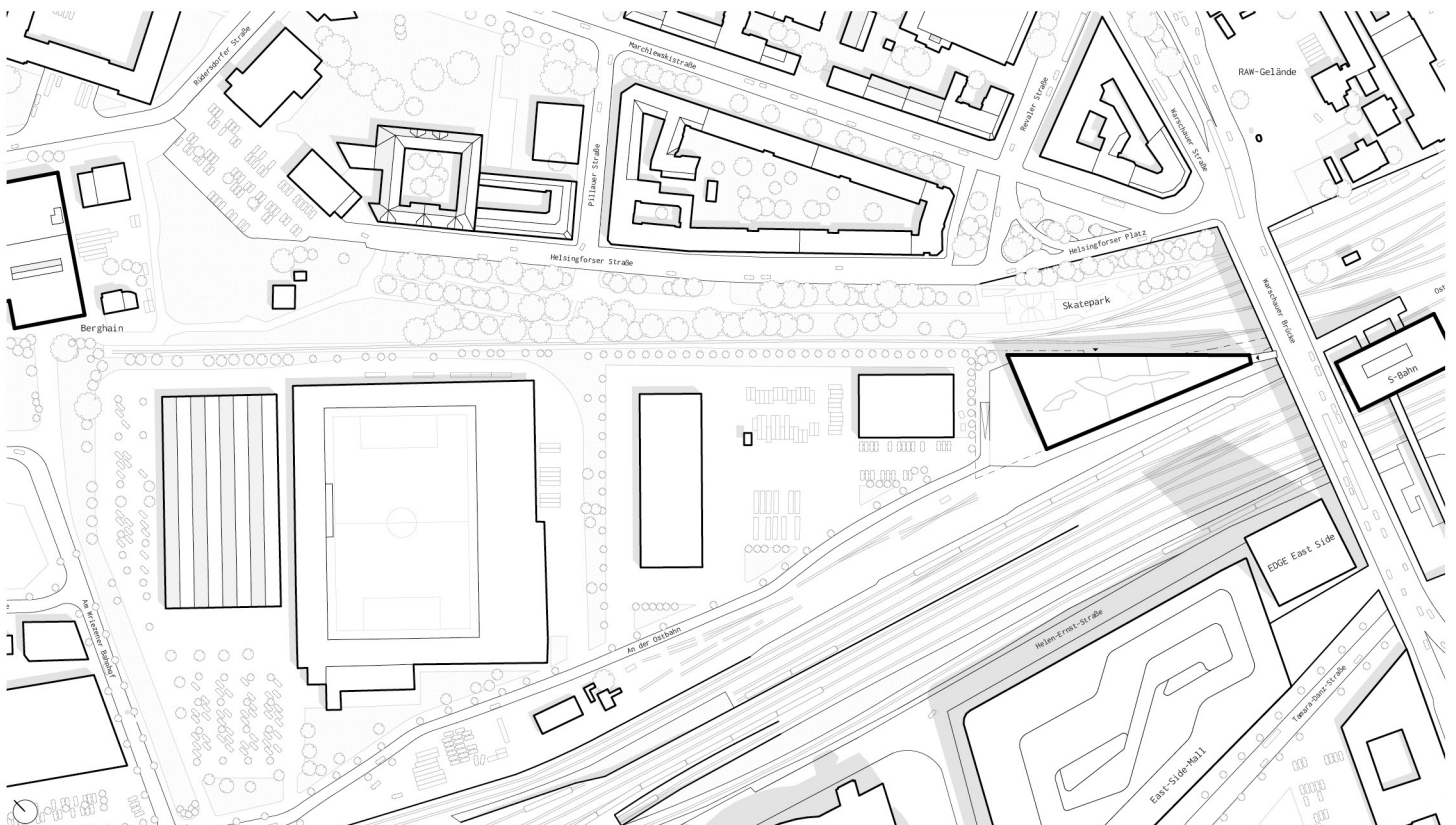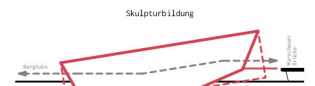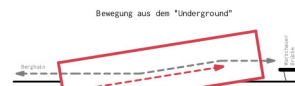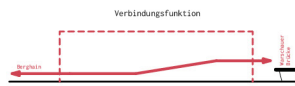


Lageplan | M 1:1000

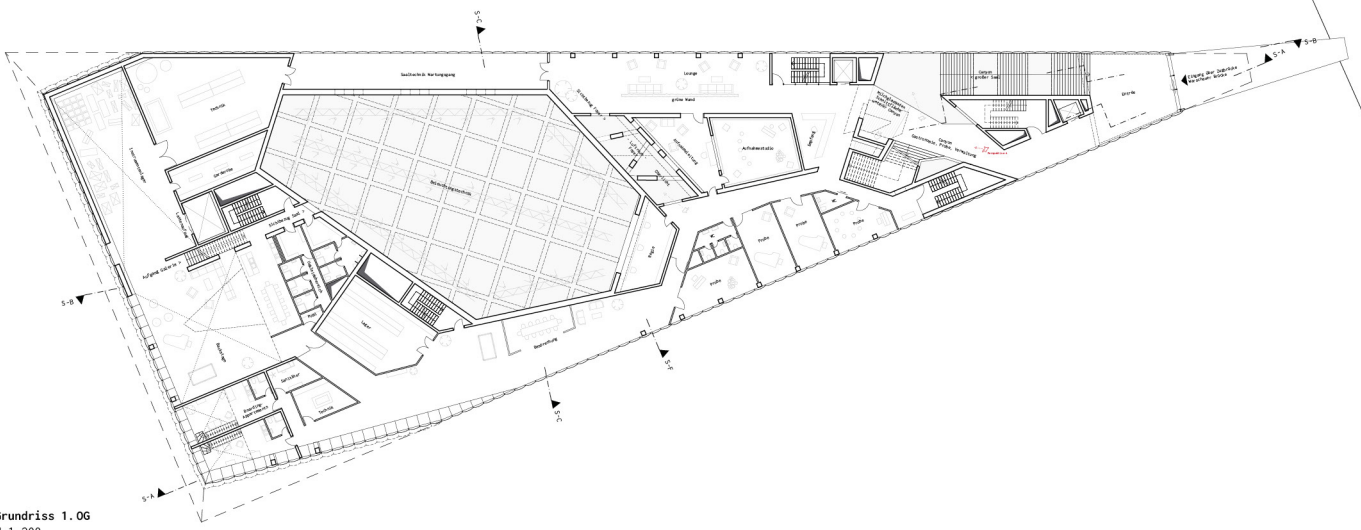


1

Grundriss 1. OG
M 1:200

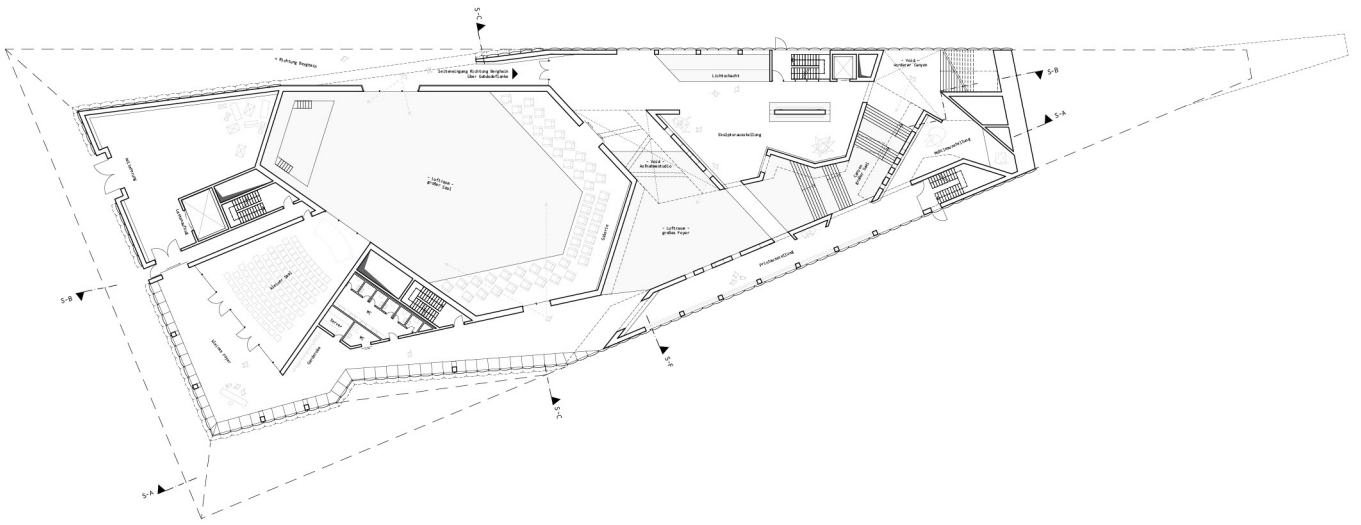


0

Grundriss EG
M 1:200

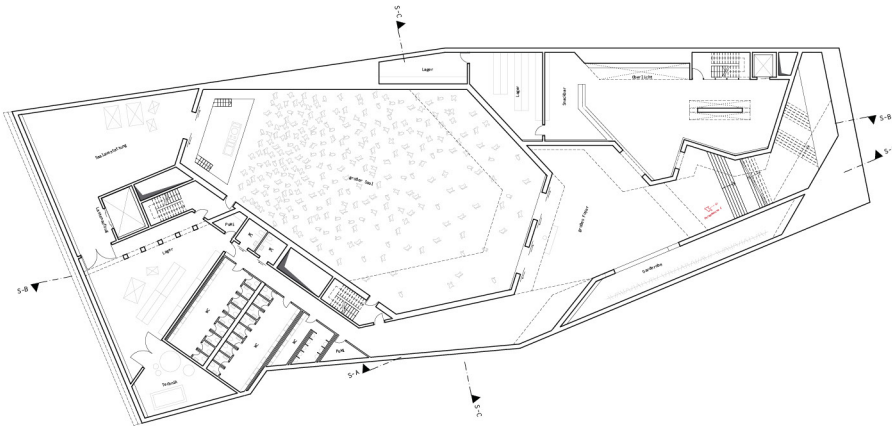


-1

Grundriss UG
M 1:200

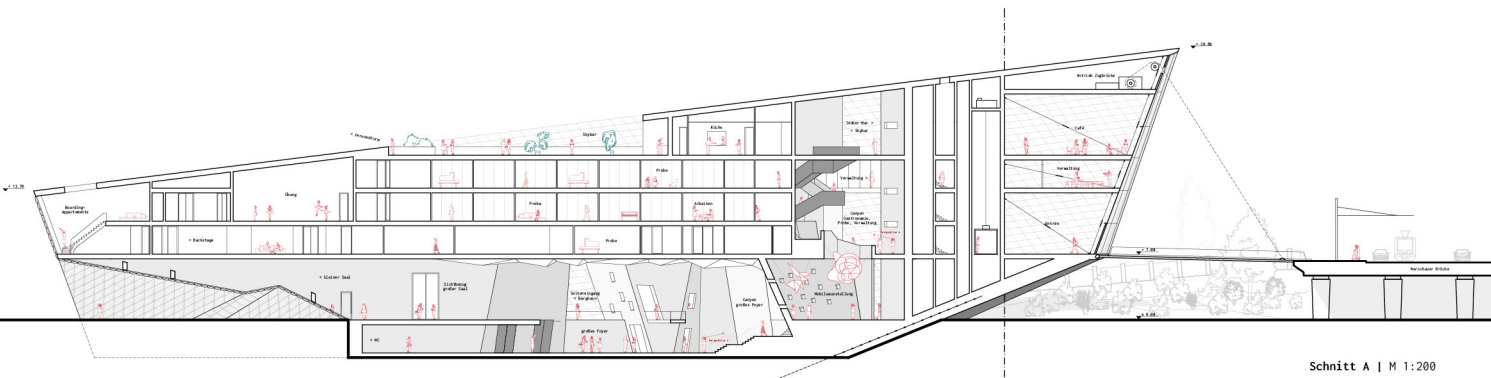

Schnitt A | M 1:200

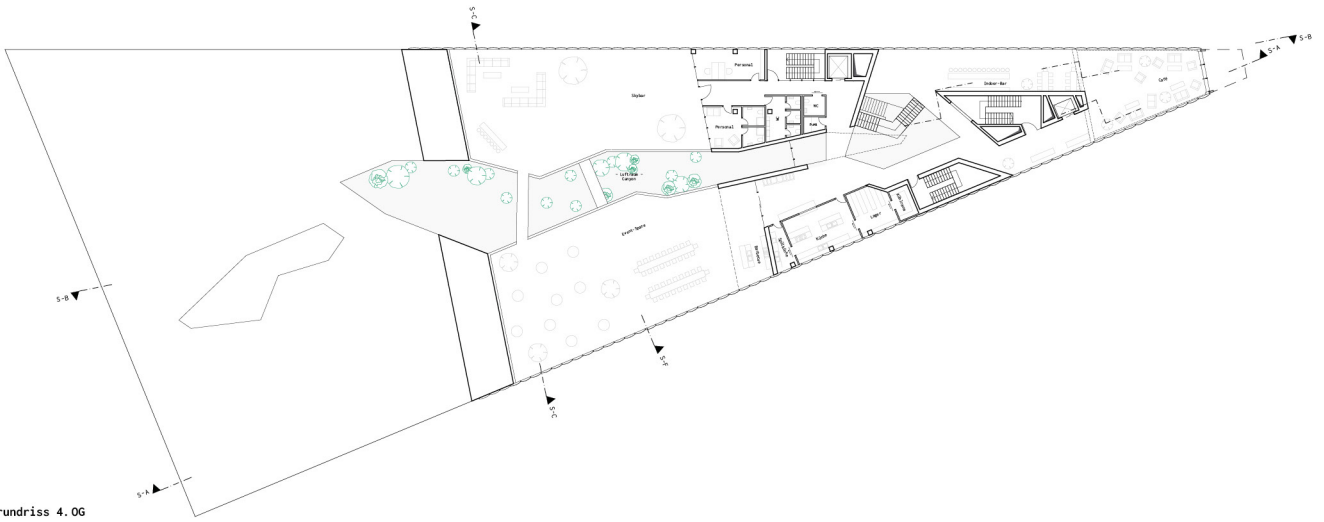

4

Grundriss 4. OG
M 1:200




3

Grundriss 3. OG
M 1:200




2


Grundriss 2. OG
M 1:200

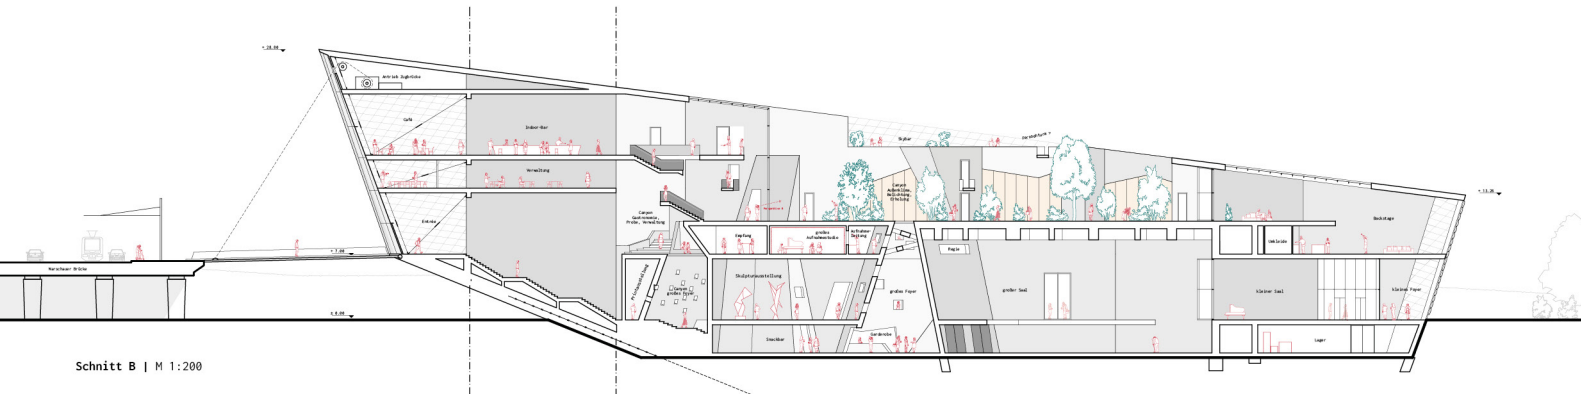

Schnitt B | M 1:200

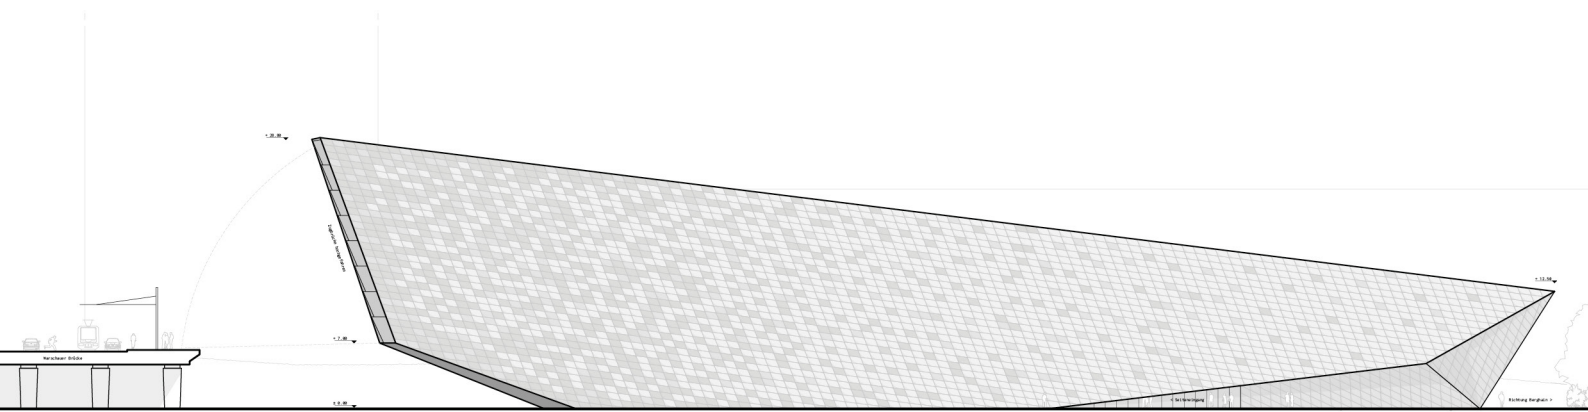


Ansicht Nordost | M 1:200

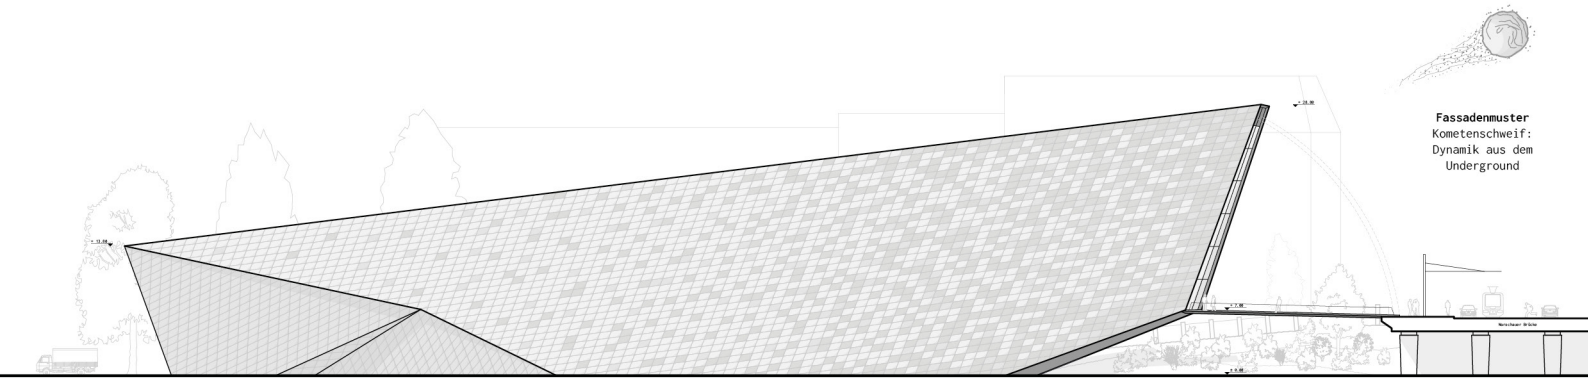

Ansicht Südwest | M 1:200

Fassadenmuster
Kometenschweif:
Dynamik aus dem
Underground

Perspektive vorderer Canyon | A

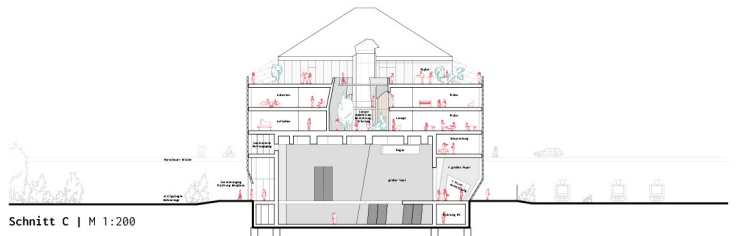

Schnitt C | M 1:200

Perspektive grüner Canyon | B



Perspektive unterer Canyon | C

