

ABOUT

Wohnen, Leben, Arbeiten – und das auf Zeit?
Der Start Up Yard im Wydeneck-Areal bietet dir und
deinem Unternehmen genau das!

Egal ob Freelancer, etabliertes Projektbüro oder
junges Start Up Unternehmen – profitiere von
individuell zugeschnittenen Angeboten für deinen
Projektzeitraum. Wohne günstig in unseren hoch-
wertigen Boarding-Appartements, entspanne
dich in den Arbeitspausen in den Hallen des alten
Ziehwerks bei leckerem Streetfood und profitiere
von einem kreativen Arbeitsumfeld in modernsten
Büroräumen.

Konzentrier' dich auf dein Projekt – wir halten dir
den Rücken frei.





WOHNEN

In unseren Boarding-Appartements verbinden sich die Vorteile eines Hotels mit der Privatsphäre einer Mietwohnung. Von 25m² bis zu 100m² ist für jeden Zeitraum und Geschmack das Richtige dabei. Richte dich flexibel bei uns ein, lerne in architektonisch attraktiv gestalteten Bereichen deine Nachbarn kennen und nutze unser Fitnessangebot im Erdgeschoss. Den Rest erledigen wir für dich!



LEBEN

Erlebe kulinarische Vielfalt im Zusammenspiel mit dem industriellen Charme der ehemaligen Metall-Werke. Diverse Unternehmen der Region versorgen dich den ganzen Tag über mit leckerem und nachhaltigem Streetfood. Genieße bewusst mit deinen KollegInnen die Pausen und vernetzte dich mit weiteren kreativen Köpfen bei einer der regelmäßig stattfindenden kulturellen Veranstaltungen.

Du kochst gerne selber? Kein Problem! Auf den regelmäßigen Wochenmärkten findest du garantiert alles, was du dafür benötigst.

Procaffeinating frozen goodies

Food Court






ARBEITEN

Es erwarten dich voll ausgestattete, moderne Büroflächen mit flexiblen Settings. Gerne richten wir alles vor deiner Ankunft nach deinen Wünschen ein, sodass du sofort mit der Umsetzung deiner Vision loslegen kannst.

Unser Team kümmert sich außerdem um die administrativen Dinge und unterstützt dich in unserer Prototyping-Werkstatt bei der Visualisierung deiner Idee.




BAUSTEINE

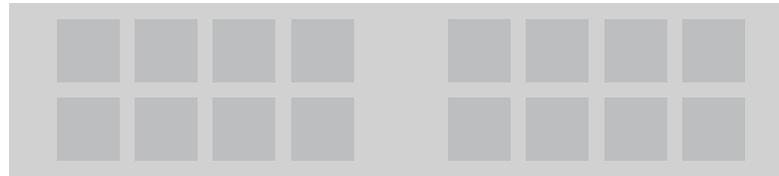

LEBEN

WOHNEN

ARBEITEN

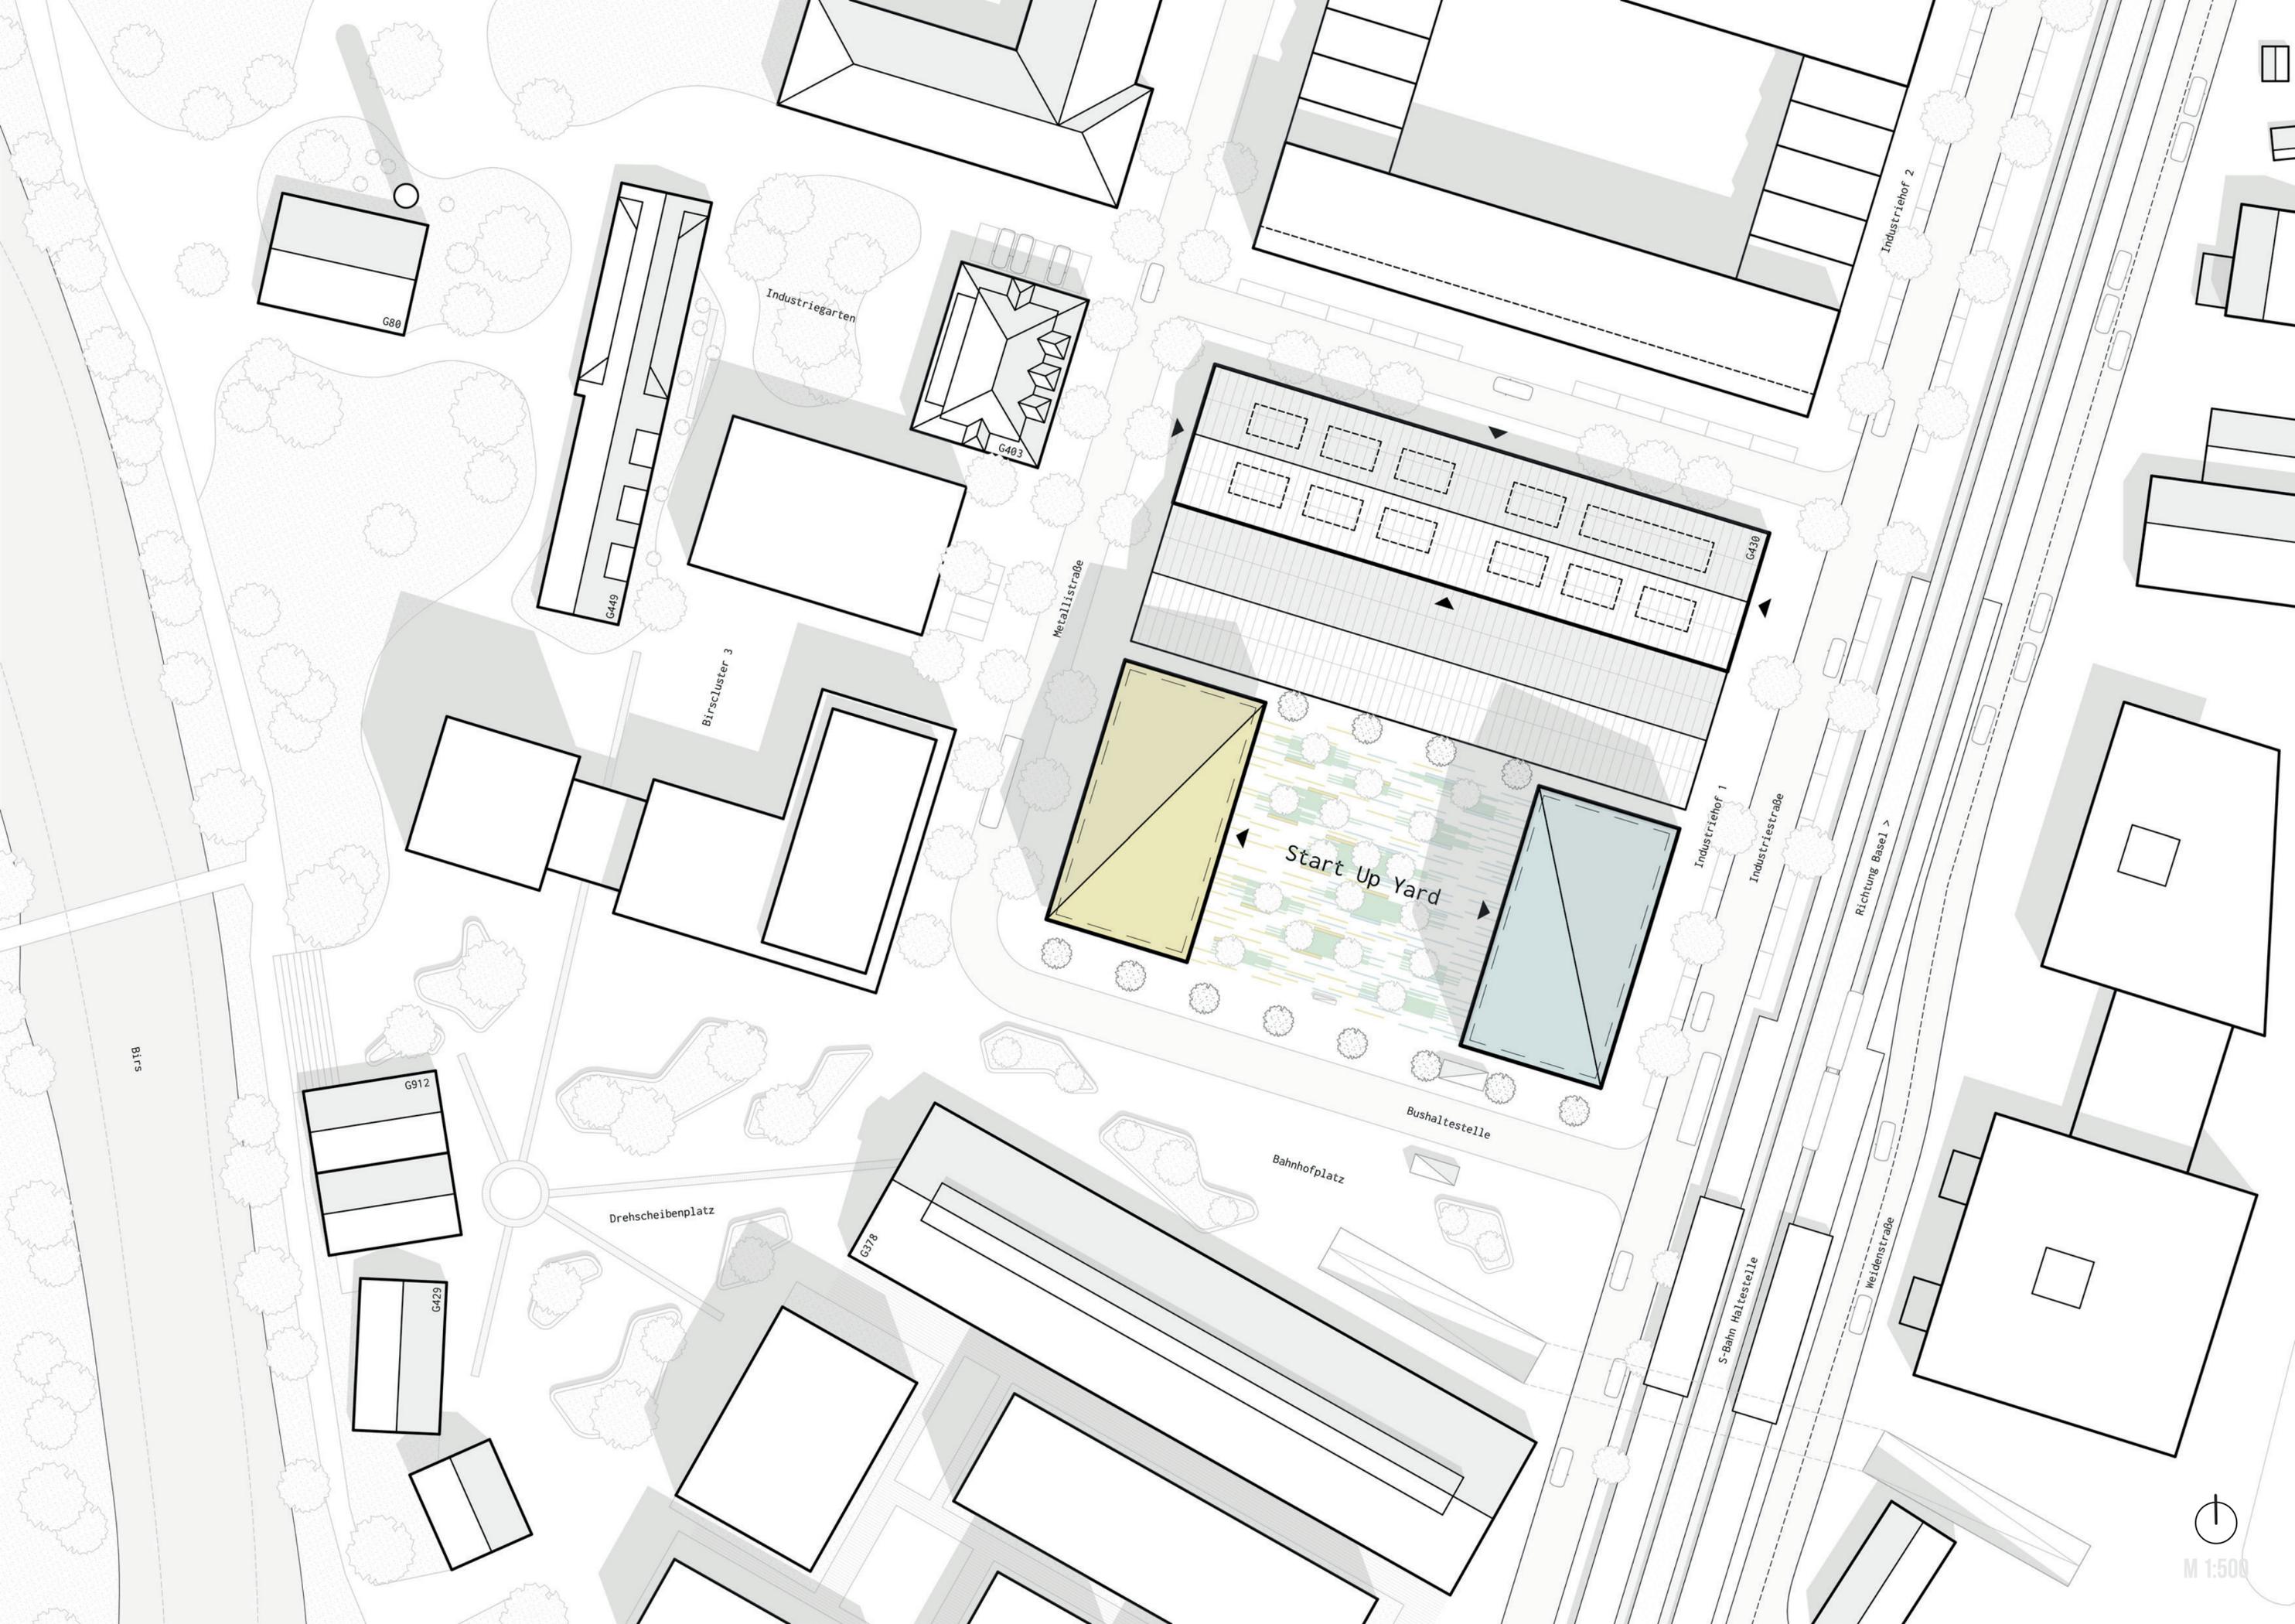

G80

G449

G403

G430

G912

G429

G378

Industriegarten

BirscCluster 3

Start Up Yard

Bushaltestelle

Bahnhofplatz

Metallstraße

Industriehof 1

Industriehof 2

Industriestraße

Richtung Base1 >




Weidenstraße

S-Bahn Haltestelle

S-Bahn



M 1:500

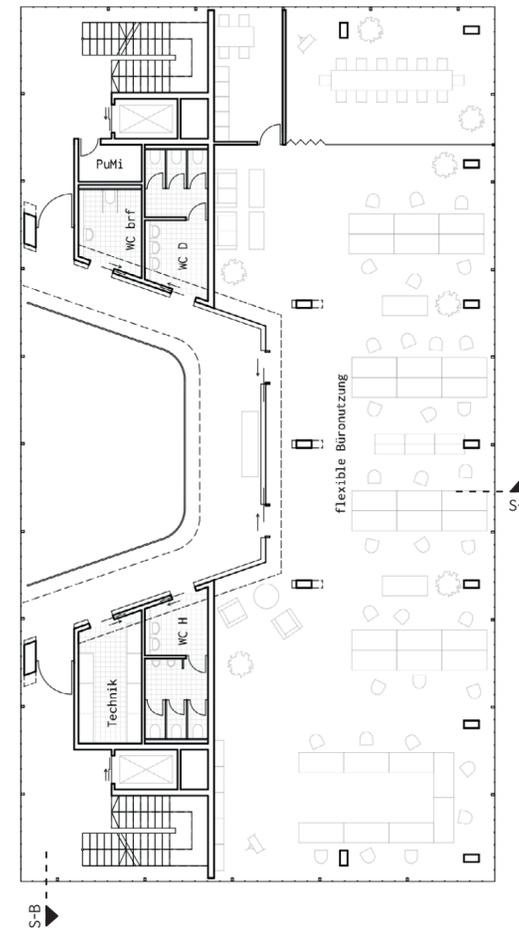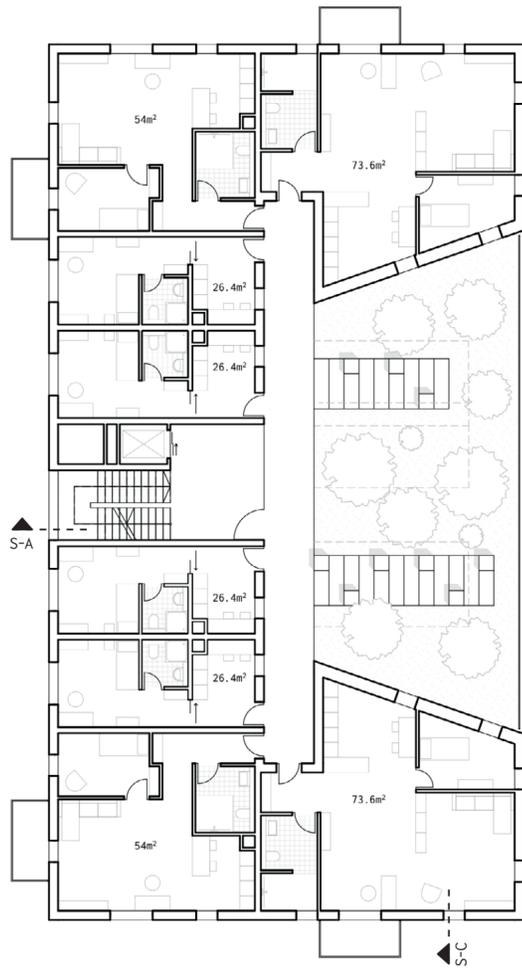
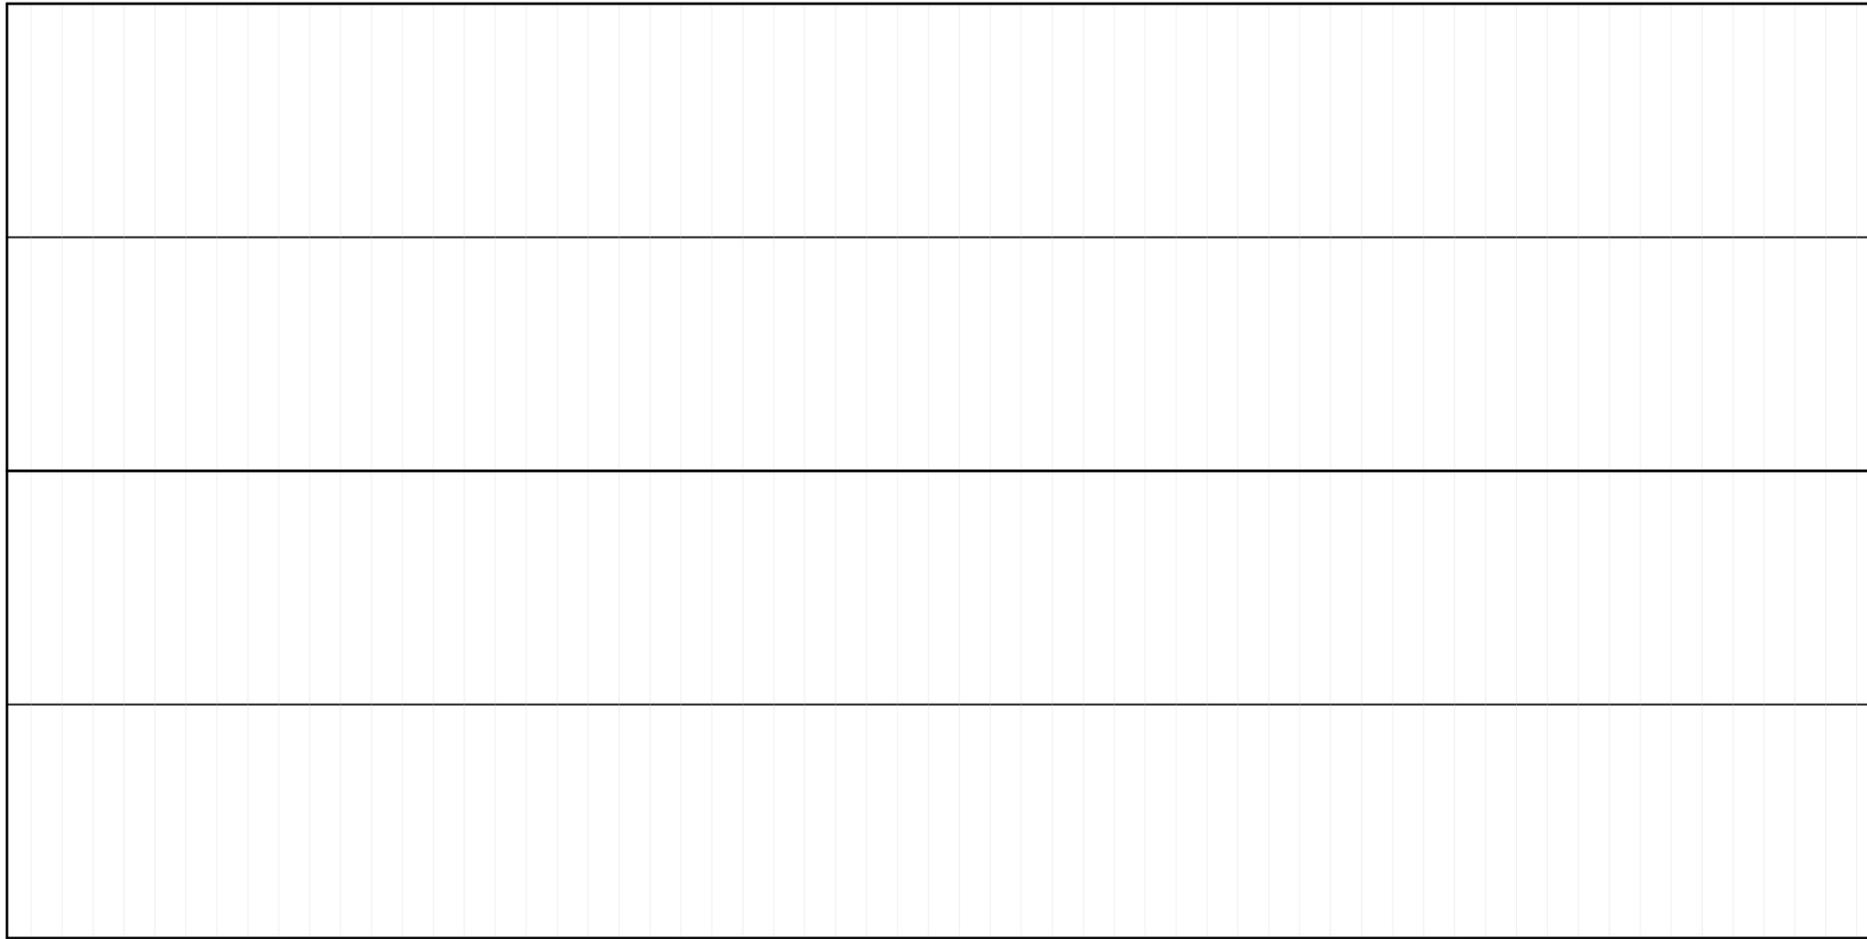


A



M 1:200


B

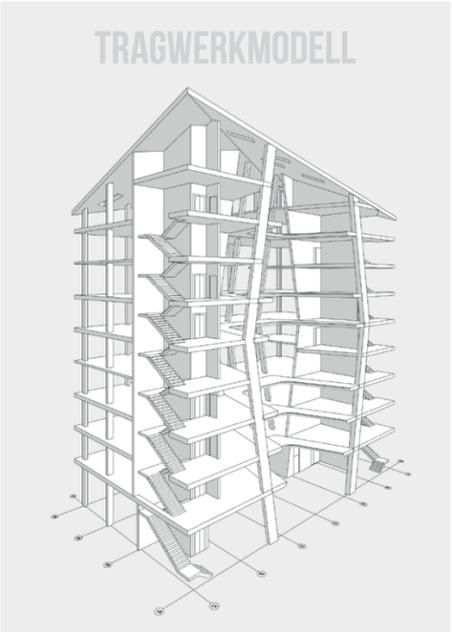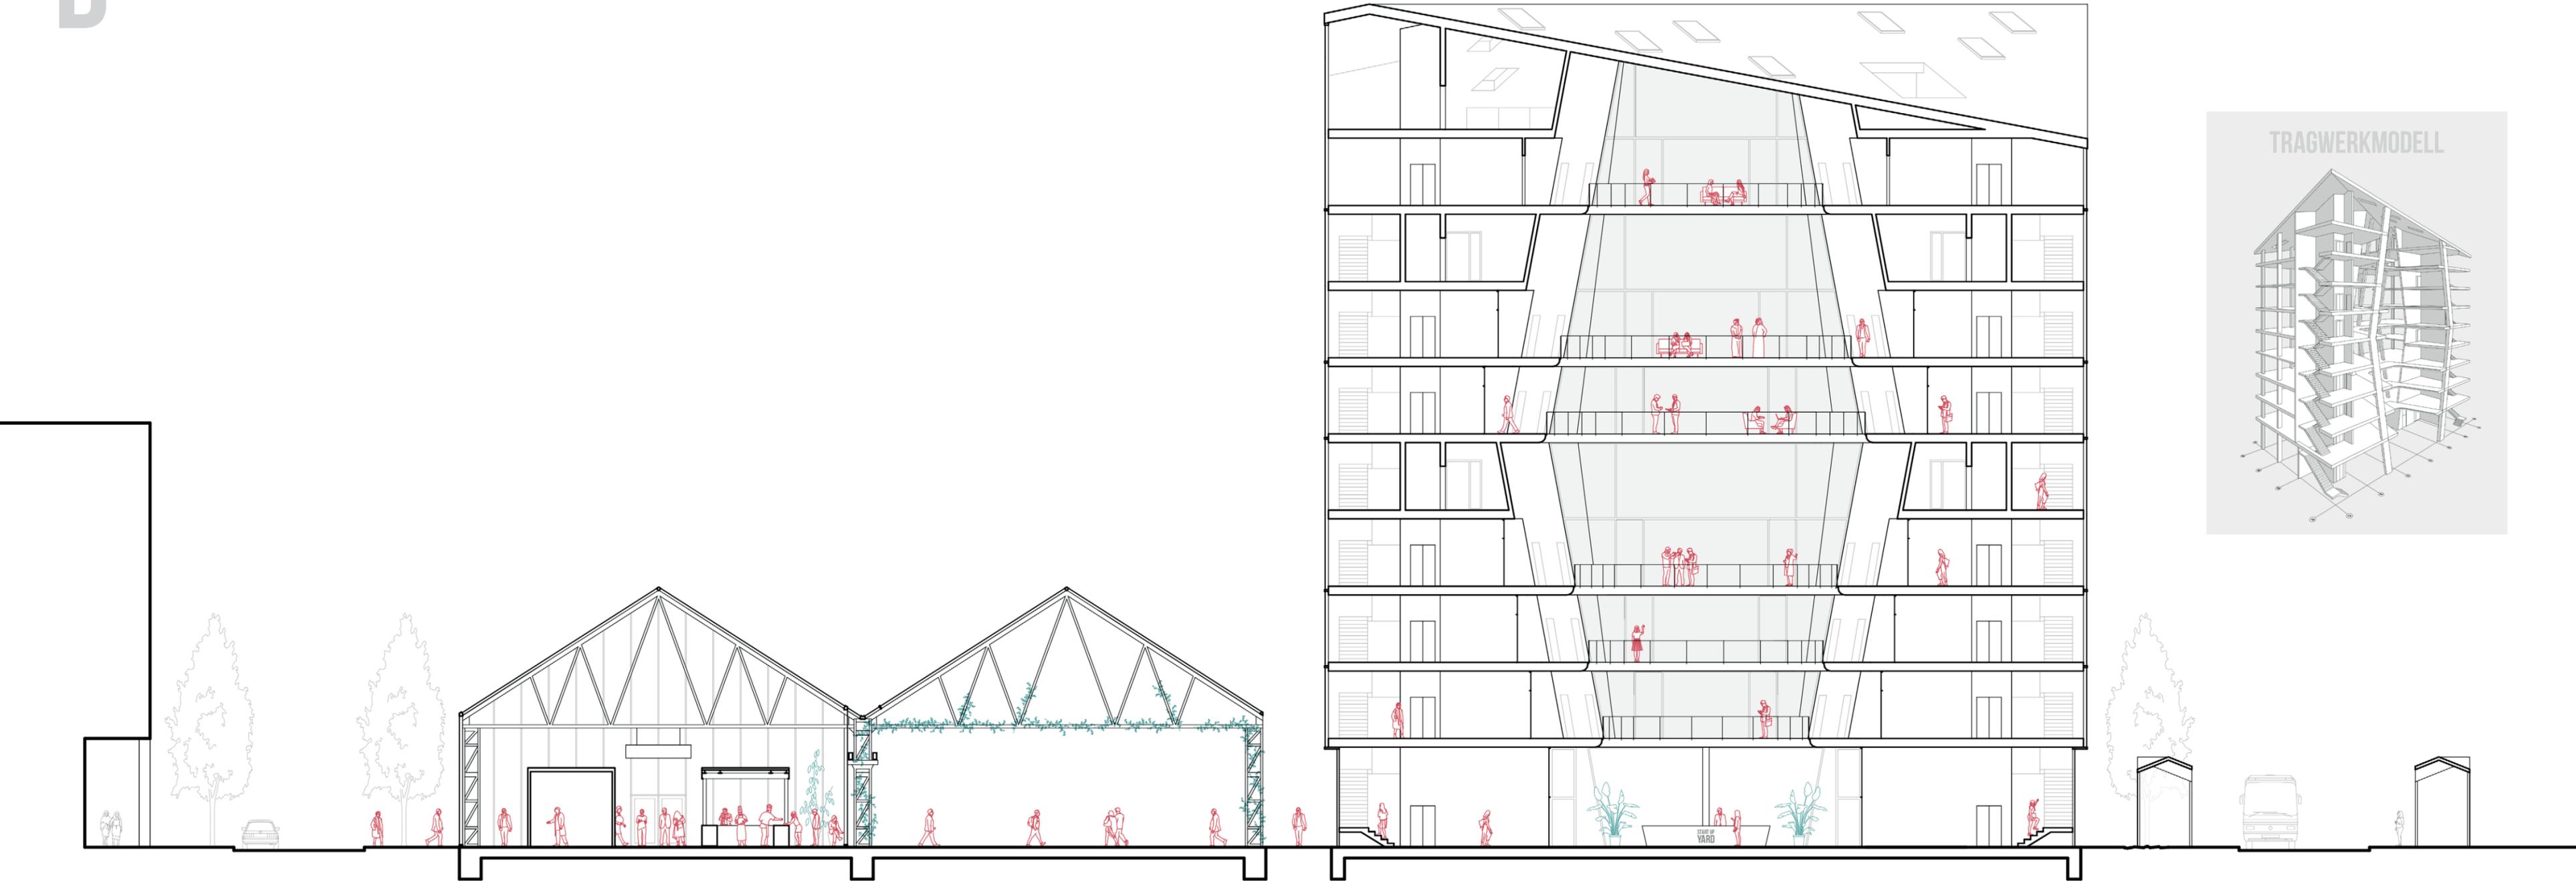

M 1:200

Beispiel der Einbettung:

<https://www.behance.net/gallery/113612579/Start-Up-Yard>

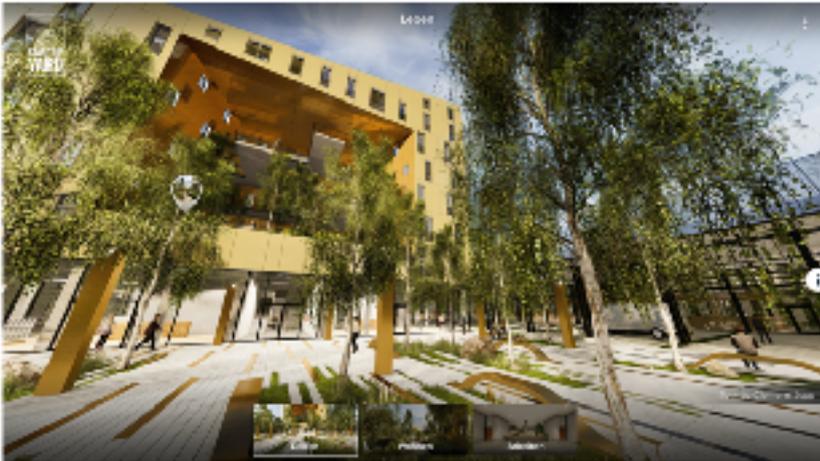

```
<iframe width="1920" height="1080" src="https://roundme.com/embed/VUilPuHInmxK1SKmGkOs" frameborder="0" webkitallowfullscreen mozallowfullscreen allowfullscreen></iframe>
```